


CORTAR

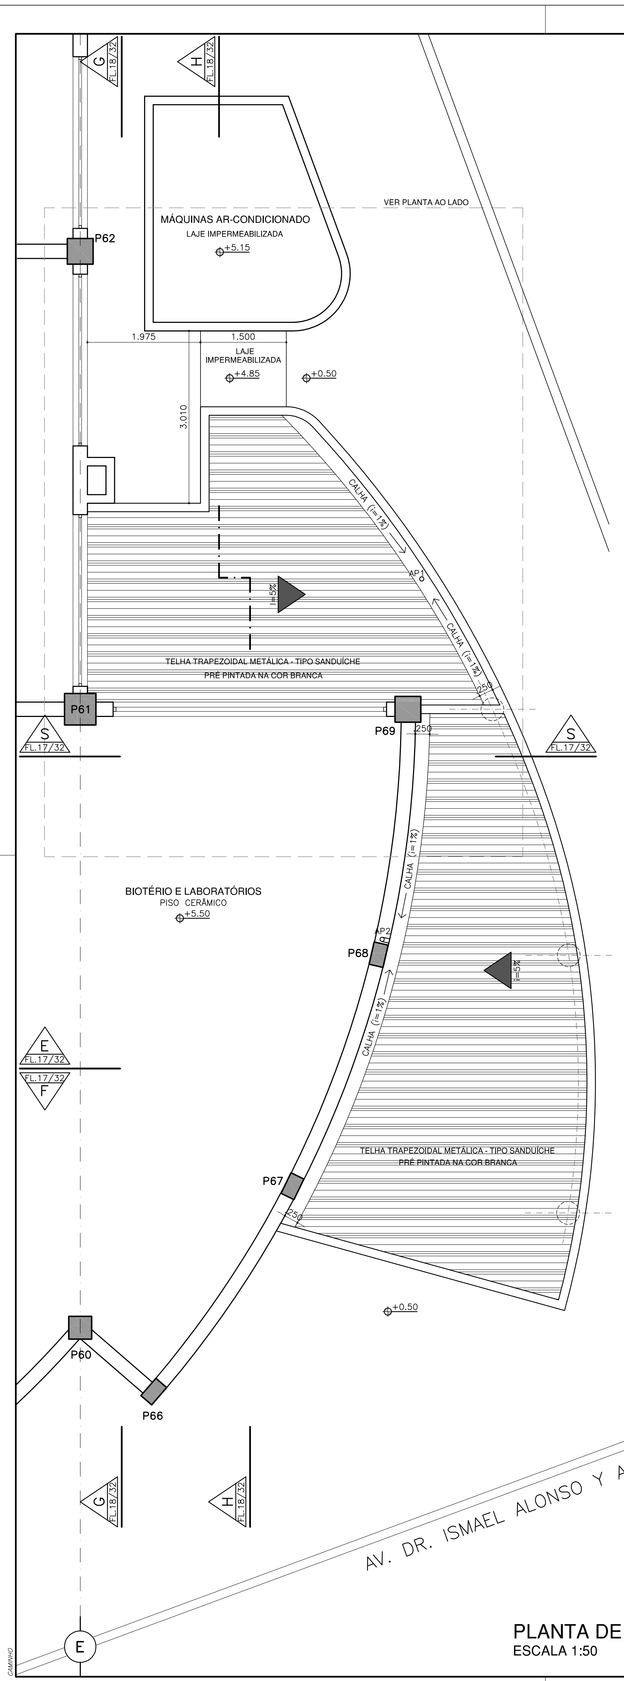


PLANTA DE COBETURA DO TÉRREO - AUDITÓRIO
ESCALA 1:50

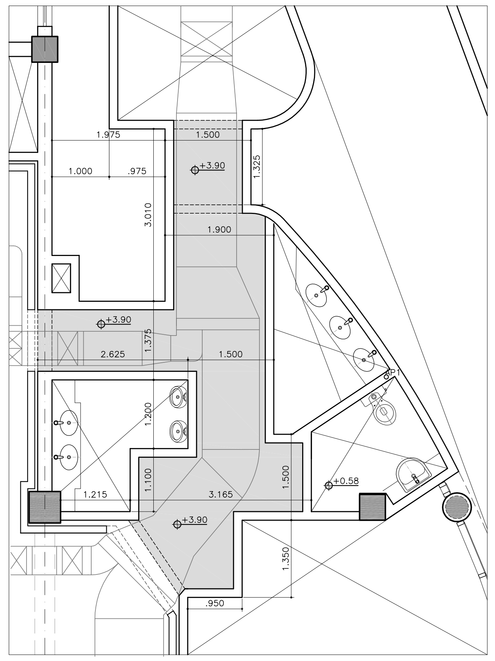

PLANTA DO ESPAÇO PARA INSUFLAMENTO DE AR-CONDICIONADO
ESCALA 1:50

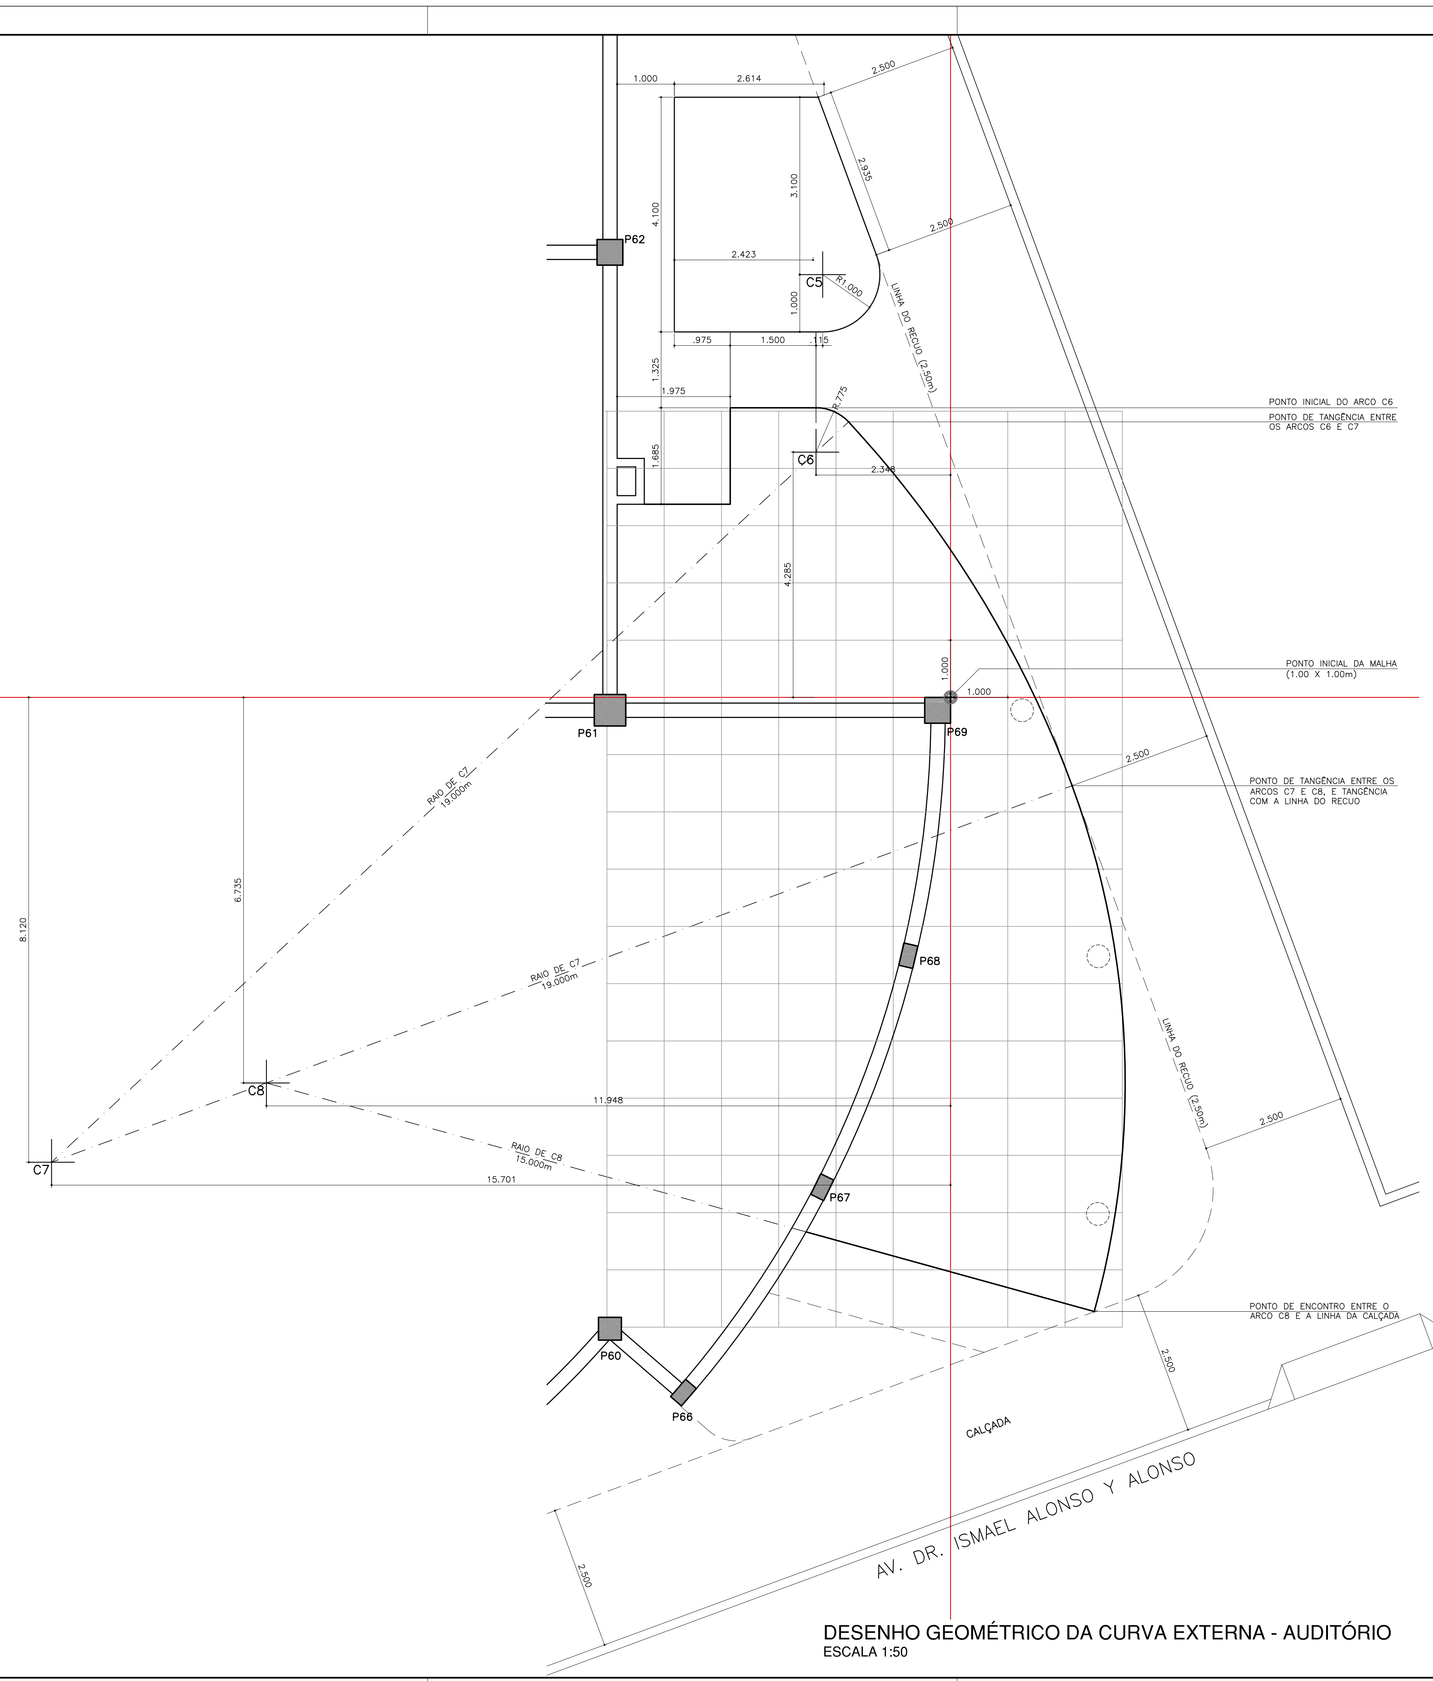

DESENHO GEOMÉTRICO DA CURVA EXTERNA - AUDITÓRIO
ESCALA 1:50

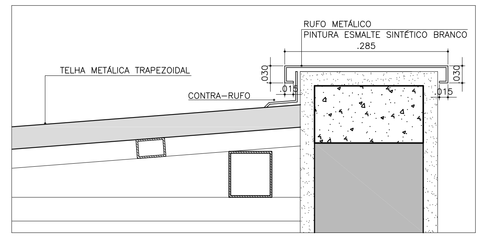

DETALHE 02
RUFO
ESCALA 1:5

FINAL

N O T A S :
– CONFERIR TODAS AS MEDIDAS NA OBRA.
– A COTA +0.50 CORRESPONDE AO PISO INTERNO DO HALL DA FACULDADE.

Uni-FACEF

REVISÃO	DATA	DESCRIÇÃO	RESPONSÁVEL

DATA DO DESENHO: 13.DEZEMBRO.2004 | DESENHISTA | CONFERENTE | APROVADO

FS'A ARQUITETURA
AL. GABRIEL MONTEIRO DA SILVA, 1902 CEP. 01442000 SÃO PAULO/SP TEL. 11 3088.4179 EMAIL: lilasant@terra.com.br
FS'A ARQUITETURA LTDA
ARQ. MARÍLIA SANT'ANNA DE ALMEIDA

PROJETO: Uni-FACEF FRANCA — ARQUITETURA
PROPRIETÁRIO: Uni-FACEF — FASE: EXE — 1 x 3
NOME DO DESENHO: PLANTA DE COBERTURA – AUDITÓRIO; PLANTA DUTO DE INSUFLAMENTO DO AR-CONDICIONADO; DESENHO GEOMÉTRICO DA CURVA EXTERNA — R-1
FORMATO: A1 — ESCALA: 1:50
DESENHO Nº: ARQ. 15/33

DATA DE PLOTAGEM: 24/05/2012

proibida a reprodução total ou parcial deste projeto sem autorização dos autores (lei 9.610 de 19/2/98)