

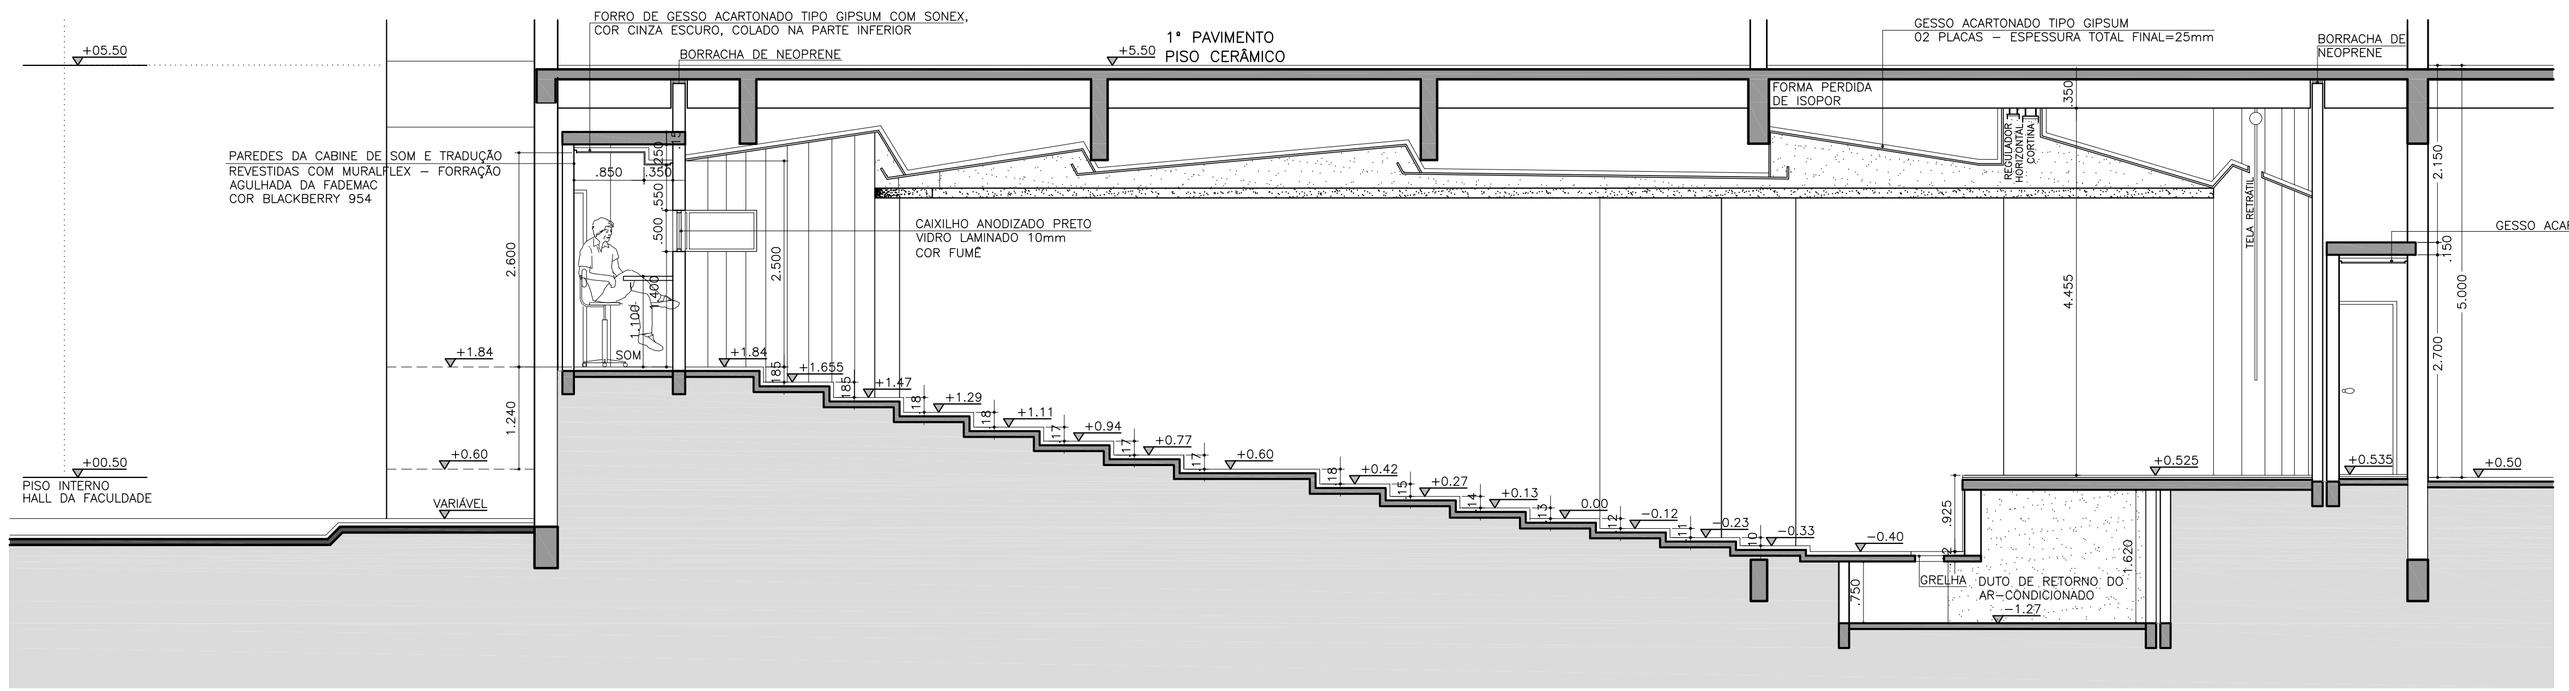


CORTE TRANSVERSAL CC
ESCALA 1:50

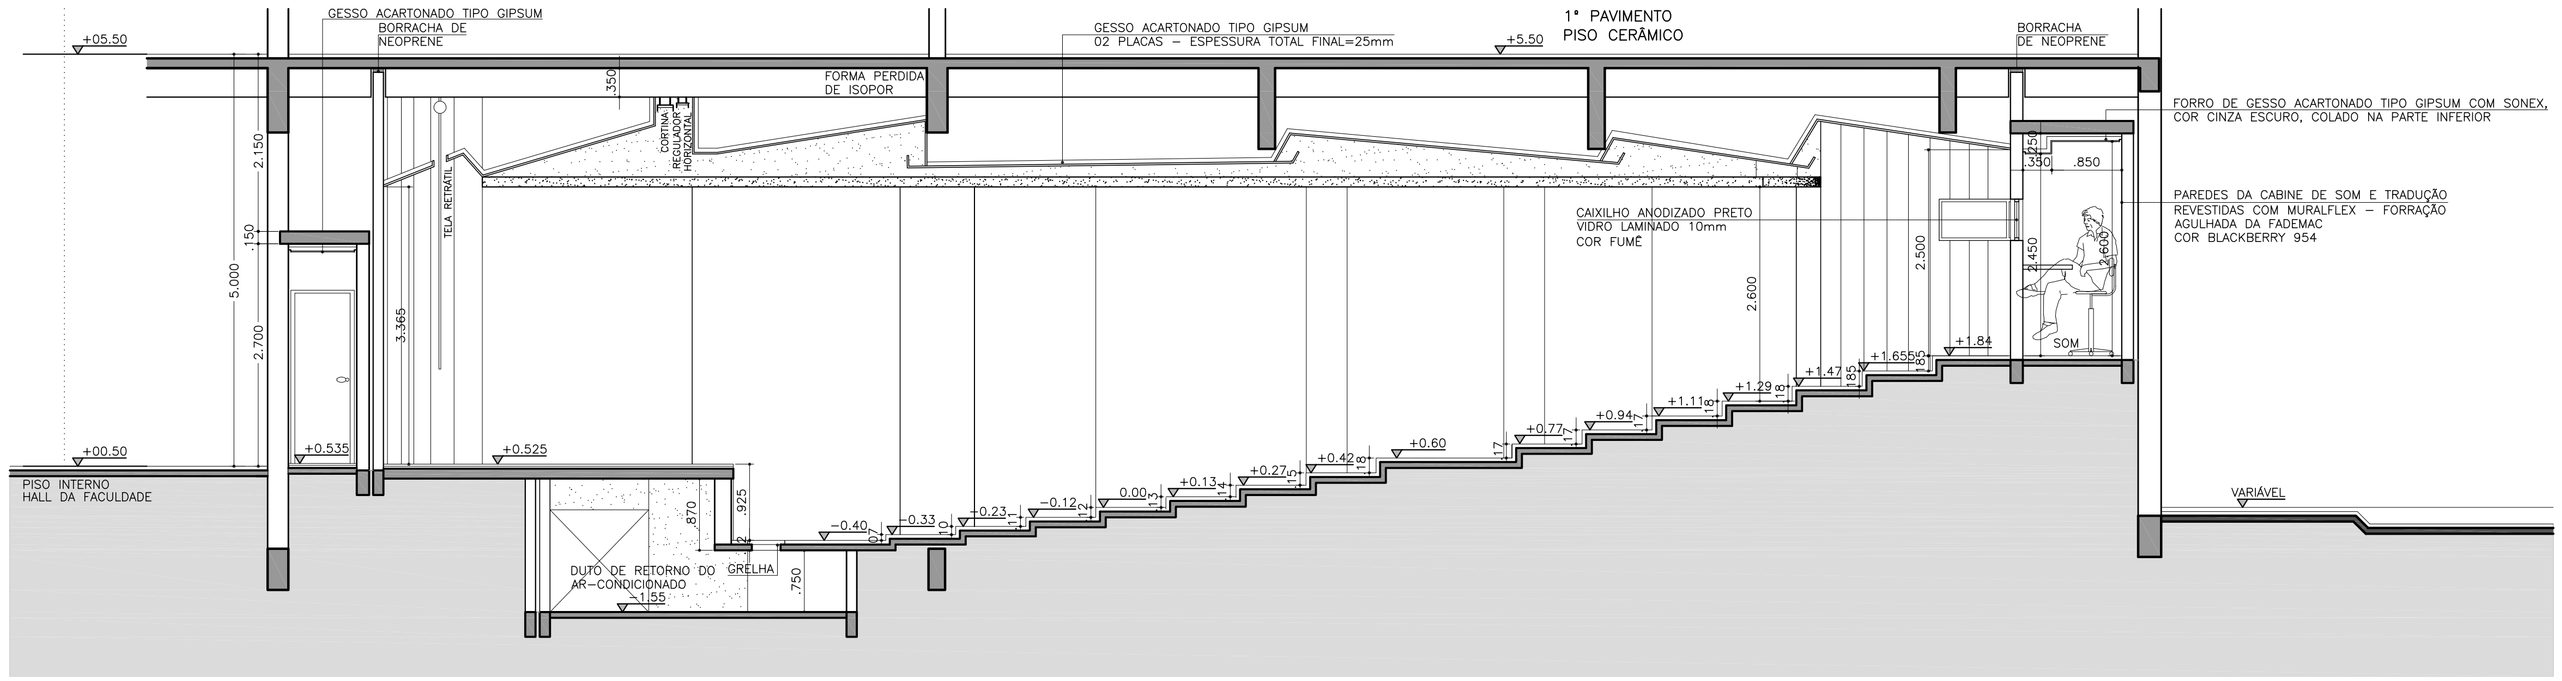

CORTE TRANSVERSAL DD
ESCALA 1:50

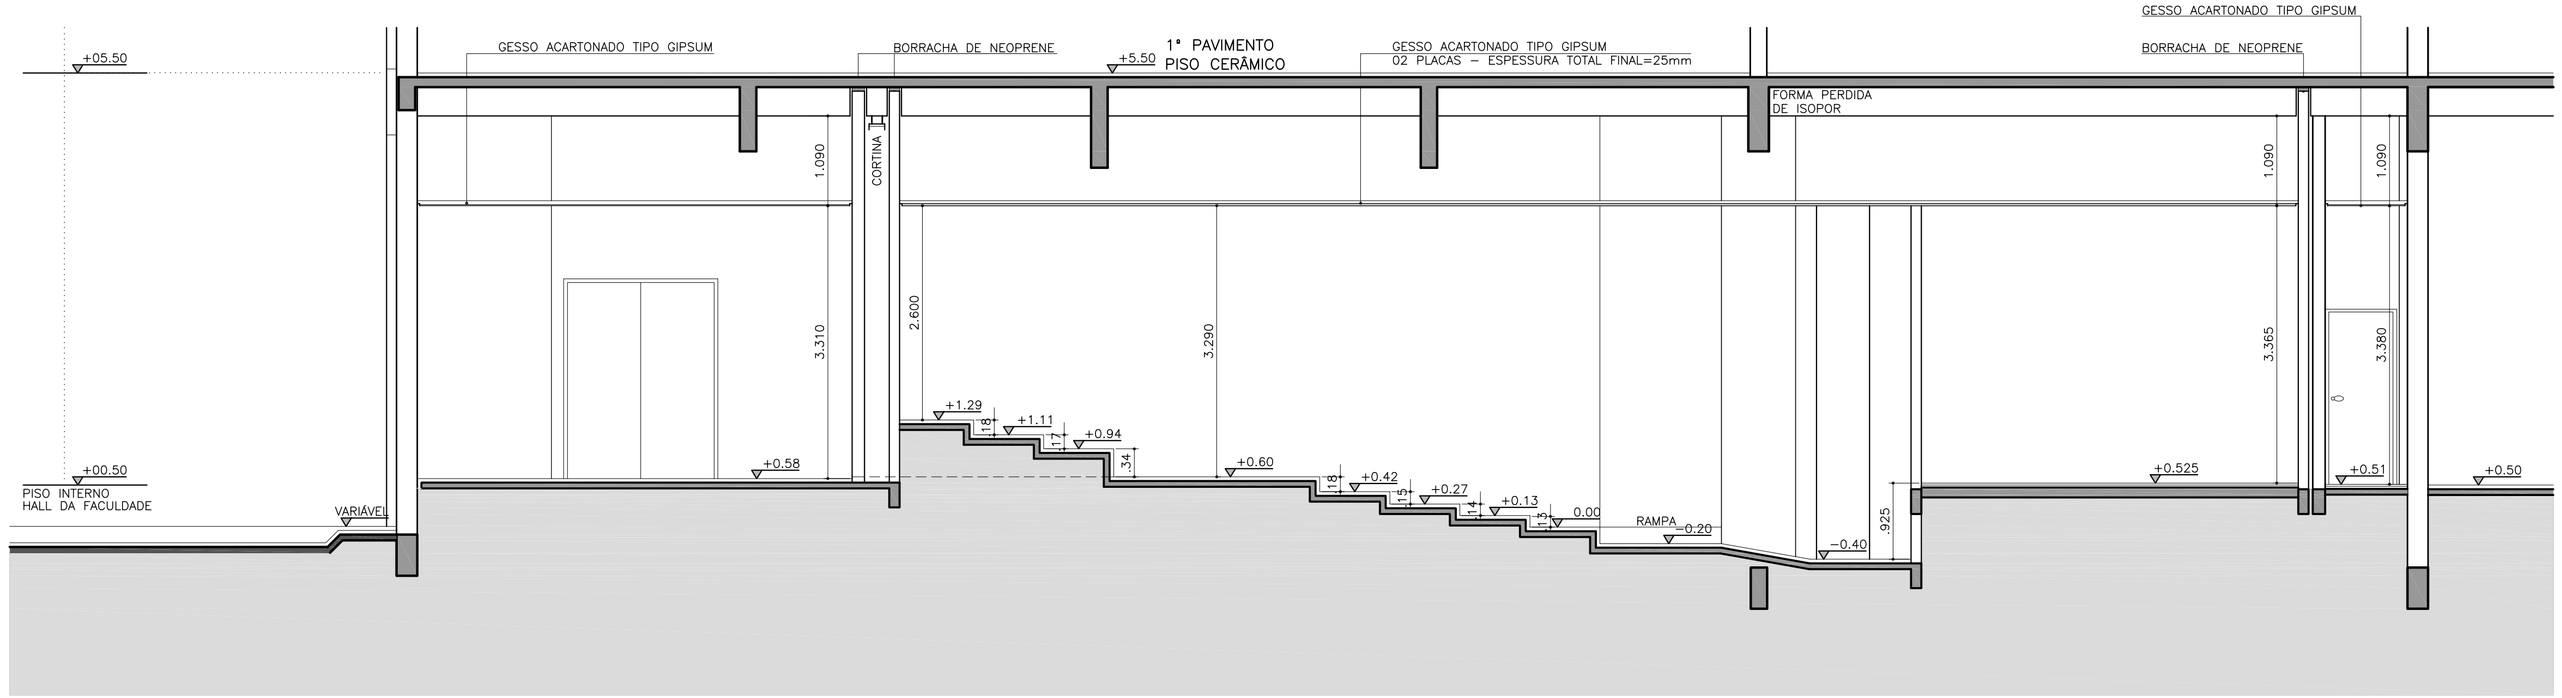

CORTE TRANSVERSAL MM
ESCALA 1:50

FINAL

N O T A S :
- CONFERIR TODAS AS MEDIDAS NA OBRA.
- AS ALVENARIAS ESTÃO COTADAS EM SUA MEDIDA ACABADA, COM REVESTIMENTO.
- A COTA +0.50 CORRESPONDE AO PISO INTERNO DO HALL DA FACULDADE.
- TODAS FALHAS QUE HOUVEREM NA EXECUÇÃO DAS ALVENARIAS DEVERÃO SER PREENCHIDAS ANTES DE SEU REVESTIMENTO.
- A ALVENARIA EXISTENTE DEVERÁ CONTER REVESTIMENTO EM SUAS DUAS FACES, DE CHAPISCO EMBOÇO E REBOCO DE 2,5cm CADA.
- A 2ª ALVENARIA, INTERNA AO AUDITÓRIO É CONSTITUÍDA DE TIJOLO DE BARRO MACIÇO E REVESTIMENTO DE CHAPISCO, EMBOÇO E REBOCO DE 2.5cm, SENDO SUA ESTRUTURA INDEPENDENTE DA PAREDE EXISTENTE.
- PARA DETALHAMENTO DO FORRO DO AUDITÓRIO, VER FOLHA 21/33.

Uni-FACEF

REVISÃO	DATA	DESCRIÇÃO	RESPONSÁVEL

DATA DO DESENHO	DESENHISTA	CONFERENTE	APROVADO
13.DEZEMBRO.2004			

FS'A ARQUITETURA
AL. GABRIEL MONTEIRO DA SILVA, 1902 CEP 01442000 SÃO PAULO/SP TEL. 11 3088.4179 EMAIL: lilasant@terra.com.br

FS'A ARQUITETURA LTDA
ARQ. MARÍLIA SANT'ANNA DE ALMEIDA

PROJETO: Uni–FACEF FRANCA

PROPRIETÁRIO: Uni–FACEF

NOME DO DESENHO: CORTE TRANSVERSAL CC – AUDITÓRIO; CORTE TRANSVERSAL DD – AUDITÓRIO; CORTE TRANSVERSAL MM – AUDITÓRIO

R-1

ARQUITETURA

FASE: EXE 1 2 3

FORMATO: A1

ESCALA: 1:50

DESENHO Nº: ARQ. 16/33

DATA DE PLOTAGEM: 25/05/2012

CORTAR

PROIBIDA A REPRODUÇÃO TOTAL OU PARCIAL DESTE DESENHO SEM AUTORIZAÇÃO DOS AUTORES LEI 5988 DE 1973

CARIMBO