

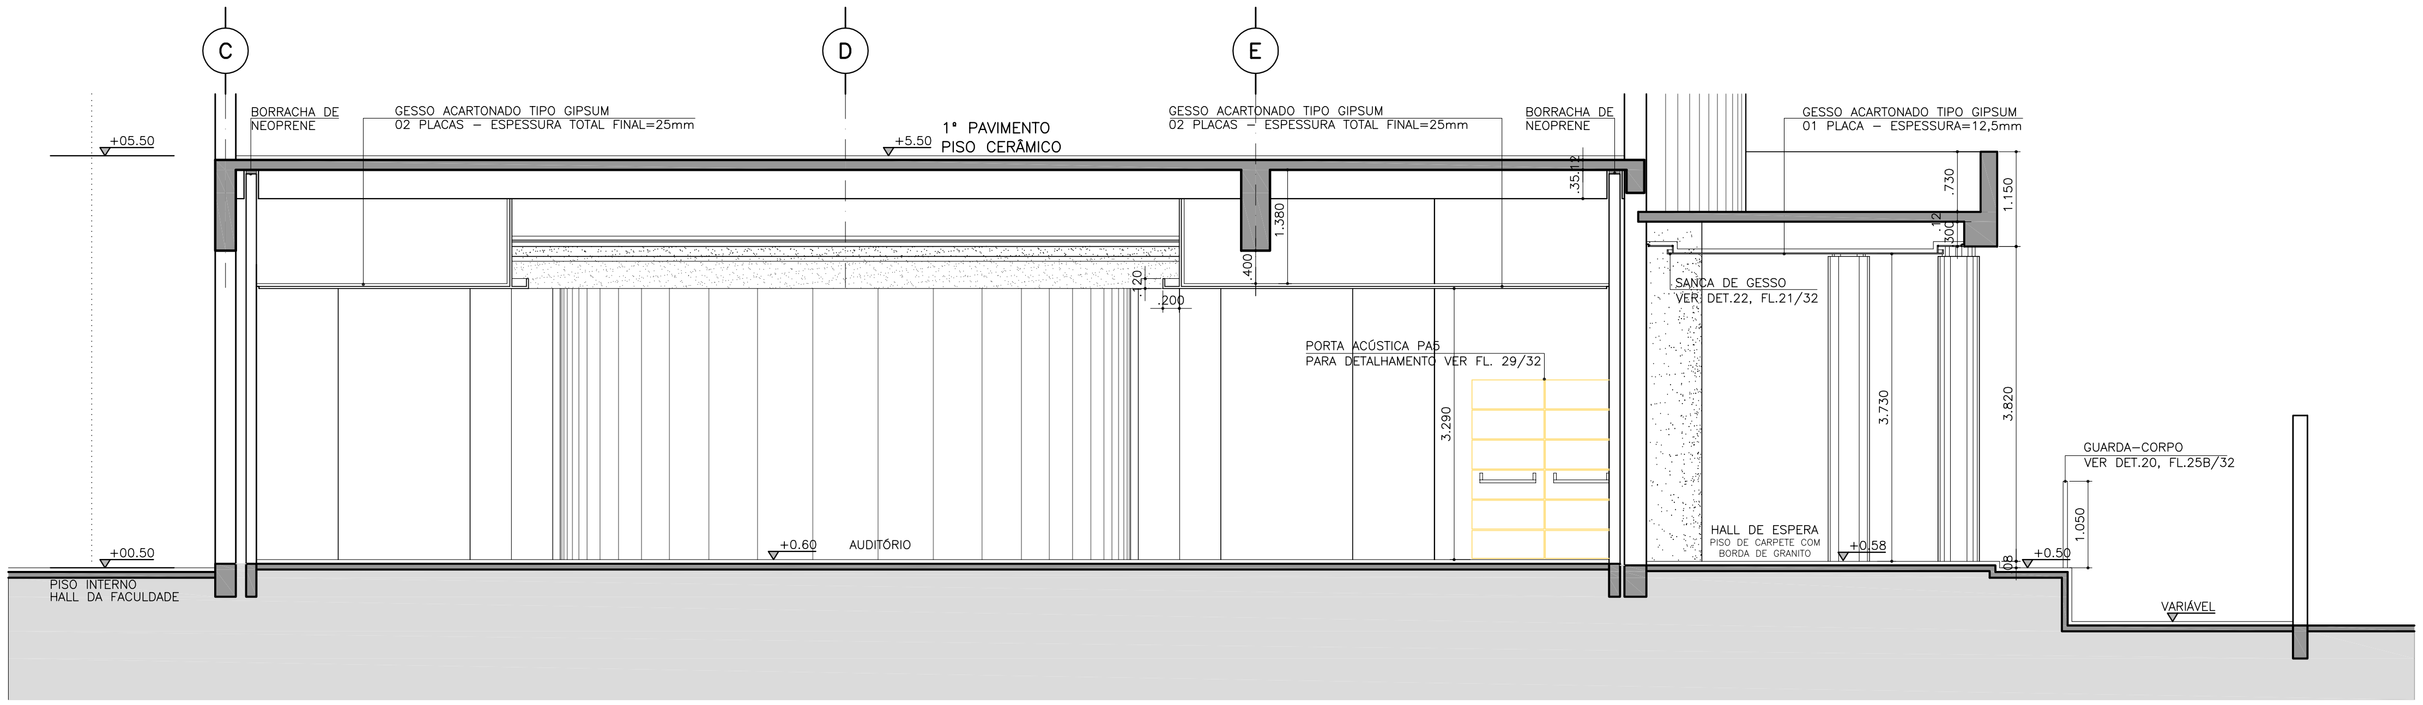


CORTE LONGITUDINHAL EE
ESCALA 1:50

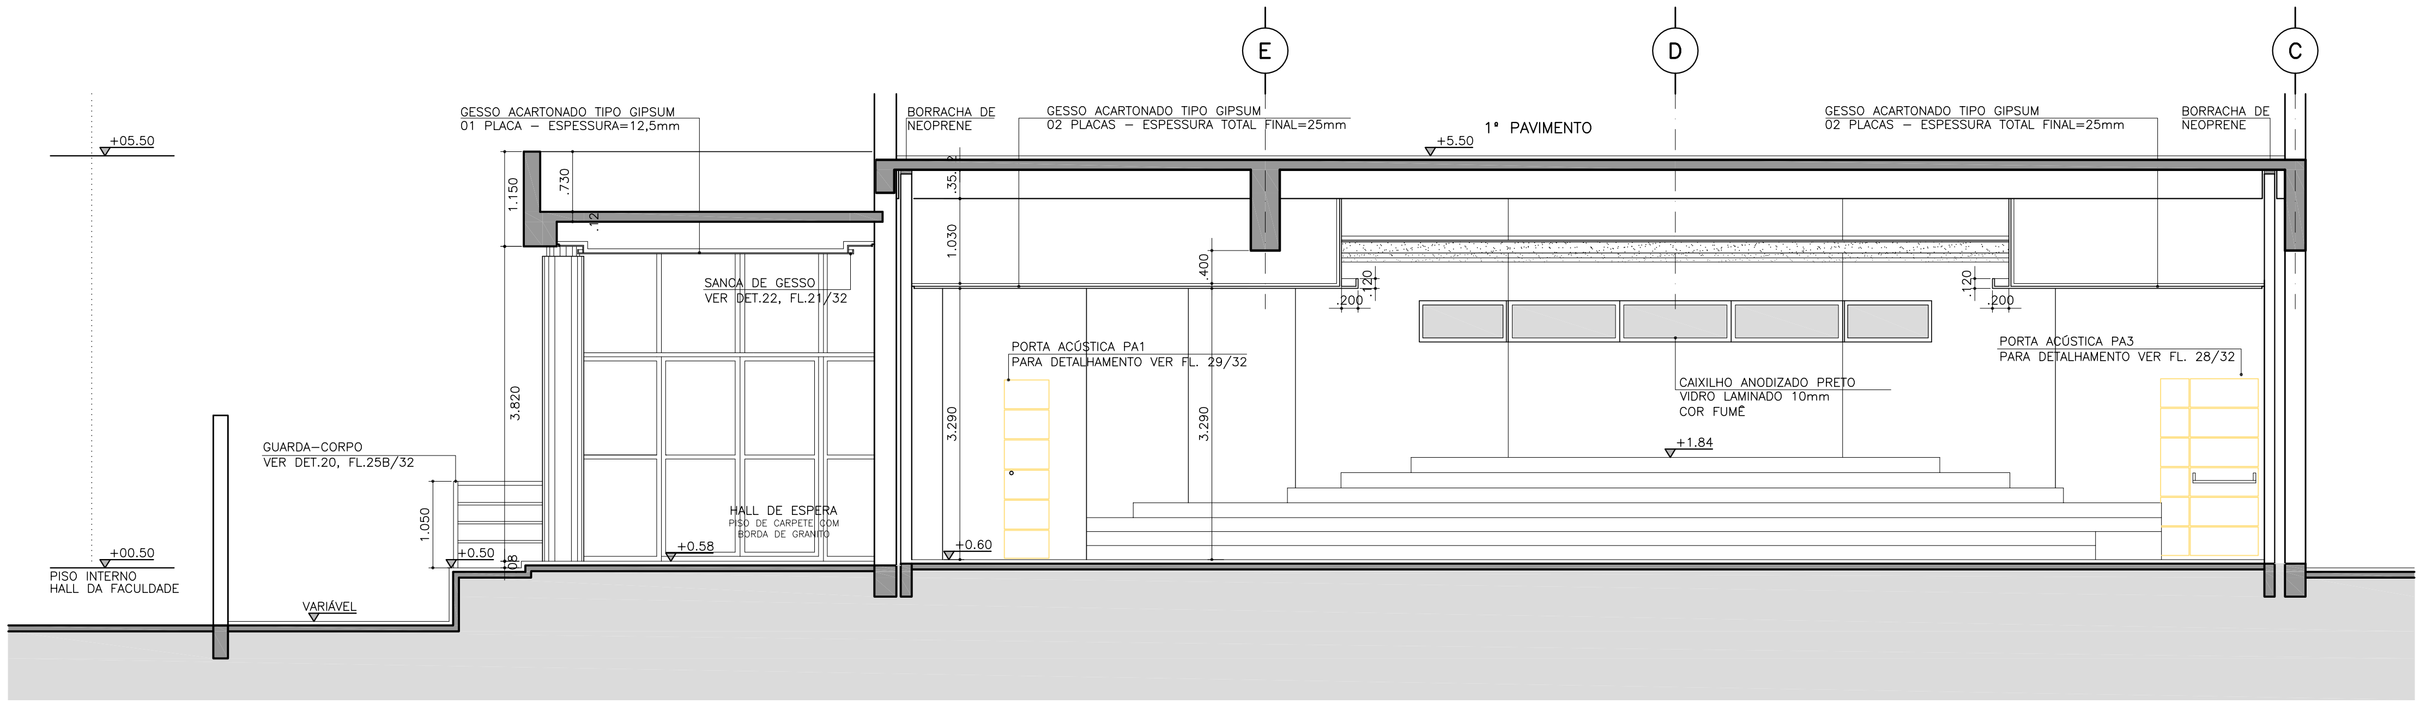

CORTE LONGITUDINHAL FF
ESCALA 1:50

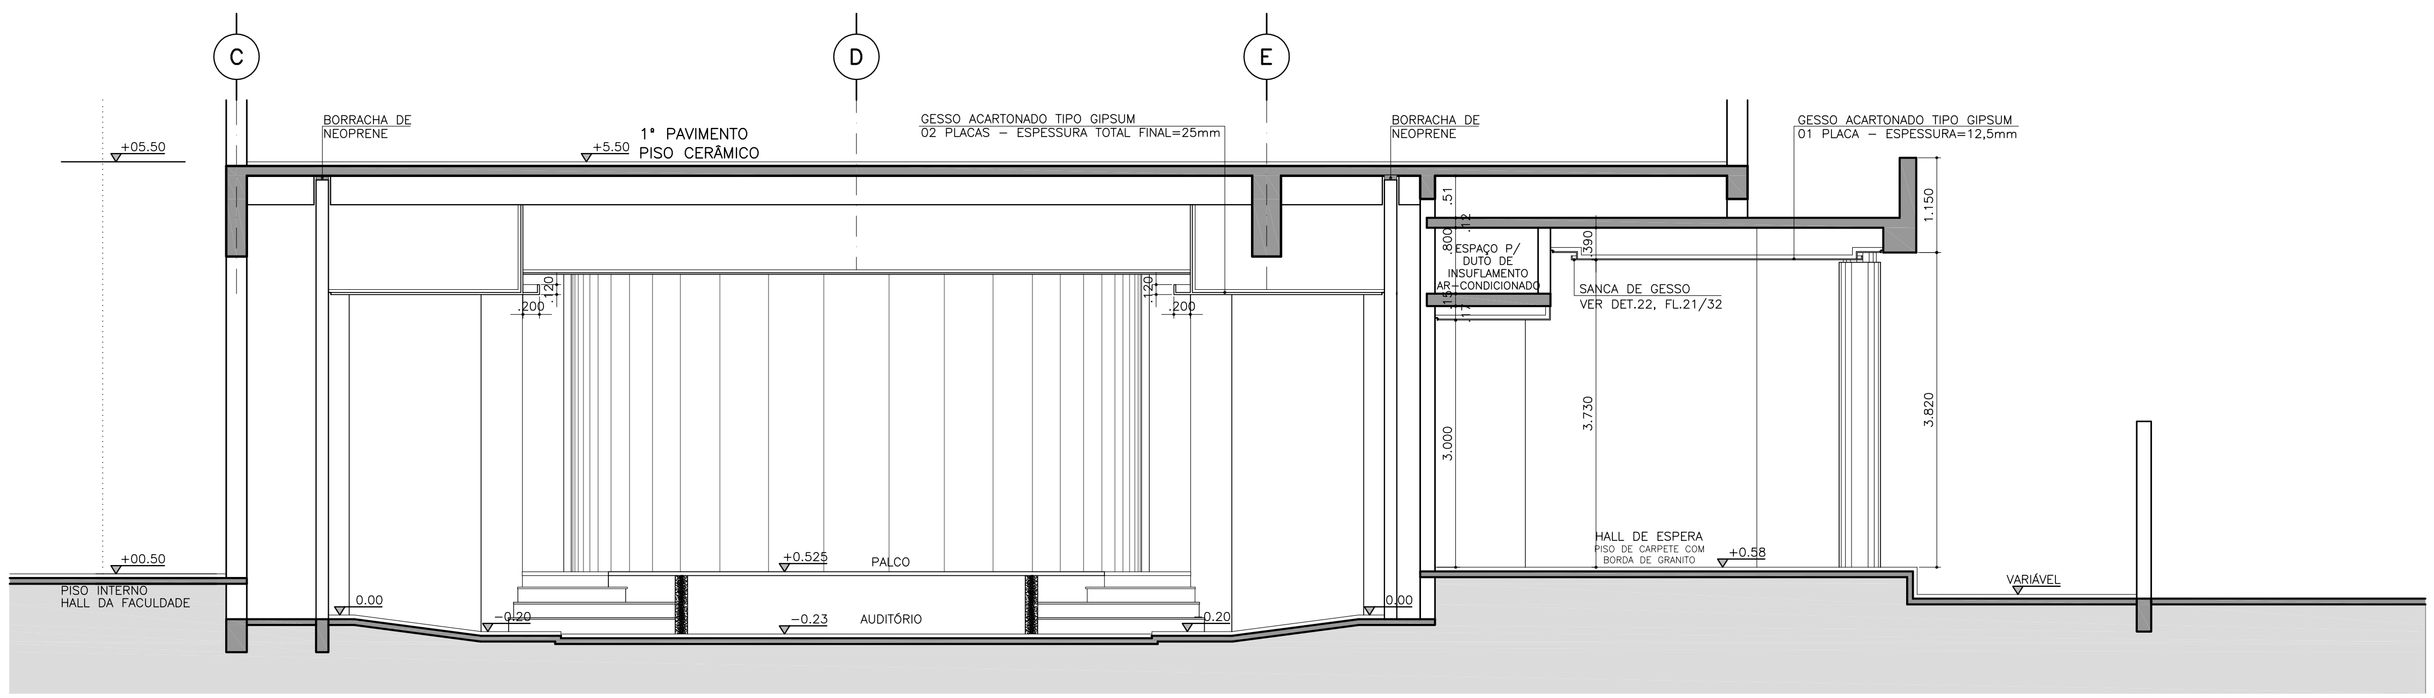

CORTE LONGITUDINHAL SS
ESCALA 1:50

CORTAR

CAMINHO

PROIBIDA A REPRODUÇÃO TOTAL OU PARCIAL DESTE DESENHO SEM AUTORIZAÇÃO DOS AUTORES LEI 5988 DE 1973

FINAL

N O T A S :
– CONFERIR TODAS AS MEDIDAS NA OBRA.
– AS ALVENARIAS ESTÃO COTADAS EM SUA MEDIDA ACABADA, COM REVESTIMENTO.
– A COTA +0.50 CORRESPONDE AO PISO INTERNO DO HALL DA FACULDADE.
– TODAS FALHAS QUE HOUVEREM NA EXECUÇÃO DAS ALVENARIAS DEVERÃO SER PREENCHIDAS ANTES DE SEU REVESTIMENTO.
– A ALVENARIA EXISTENTE DEVERÁ CONTER REVESTIMENTO EM SUAS DUAS FACES, DE CHAPISCO EMBOÇO E REBOCO DE 2,5cm CADA.
– A 2ª ALVENARIA, INTERNA AO AUDITÓRIO É CONSTITUÍDA DE TIJOLO DE BARRO MACIÇO E REVESTIMENTO DE CHAPISCO, EMBOÇO E REBOCO DE 2.5cm, SENDO SUA ESTRUTURA INDEPENDENTE DA PAREDE EXISTENTE.
– PARA DETALHAMENTO DO FORRO DO AUDITÓRIO, VER FOLHA 21/33.

Uni-FACEF

REVISÃO	DATA	DESCRIÇÃO	RESPONSÁVEL

DATA DO DESENHO	DESENHISTA	CONFERENTE	APROVADO
13.DEZEMBRO.2004			

FSA ARQUITETURA LTDA
ARQ. MARÍLIA SANT'ANNA DE ALMEIDA

PROJETO: Uni–FACEF FRANCA
PROPRIETÁRIO: Uni–FACEF
NOME DO DESENHO: CORTE LONGITUDINAL EE – AUDITÓRIO; CORTE LONGITUDINAL FF – AUDITÓRIO; CORTE LONGITUDINAL SS – AUDITÓRIO

ARQUITETURA
FASE: EXE (1 | 2 | 3)
FORMATO: A1
ESCALA: 1:50
DESENHO Nº: ARQ. 17/33
R-1

DATA DE PLOTAGEM: 25/05/2012