

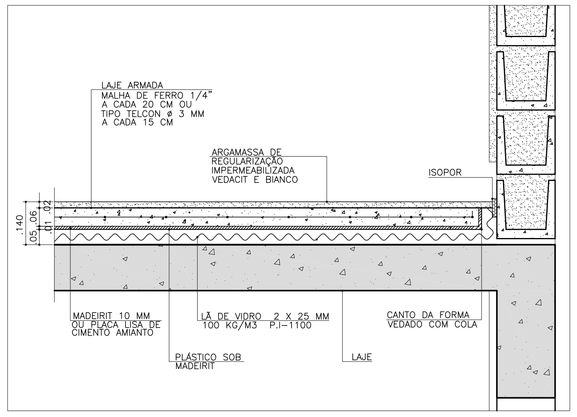



DETALHE 21
CORTE LAJE FLUTUANTE CASA DO AR-CONDICIONADO
ESCALA 1:10

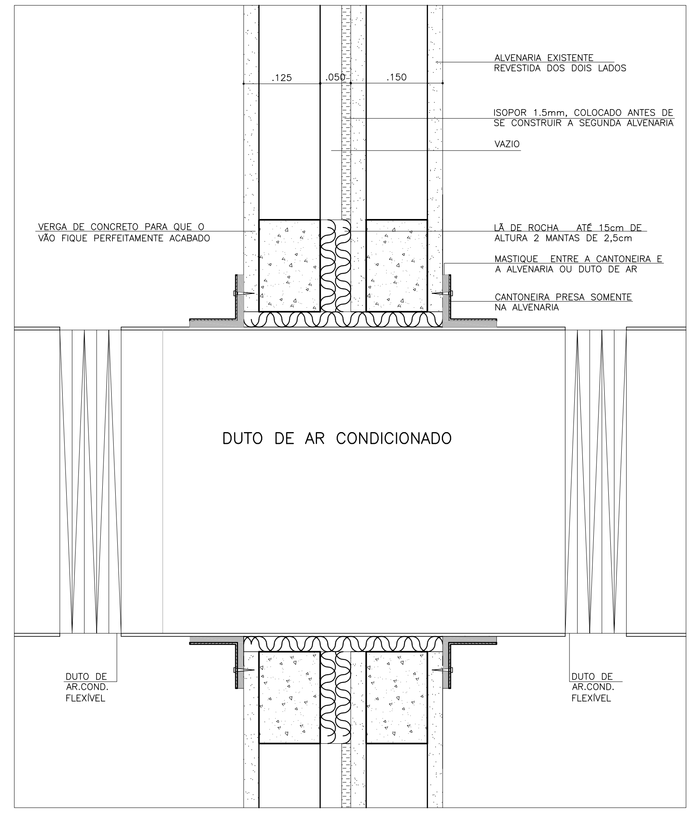

DETALHE 31
CORTE TÍPICO DA PASSAGEM DO DUTO DE AR CONDICIONADO
POR PAREDES DUPLAS
ESCALA 1:5

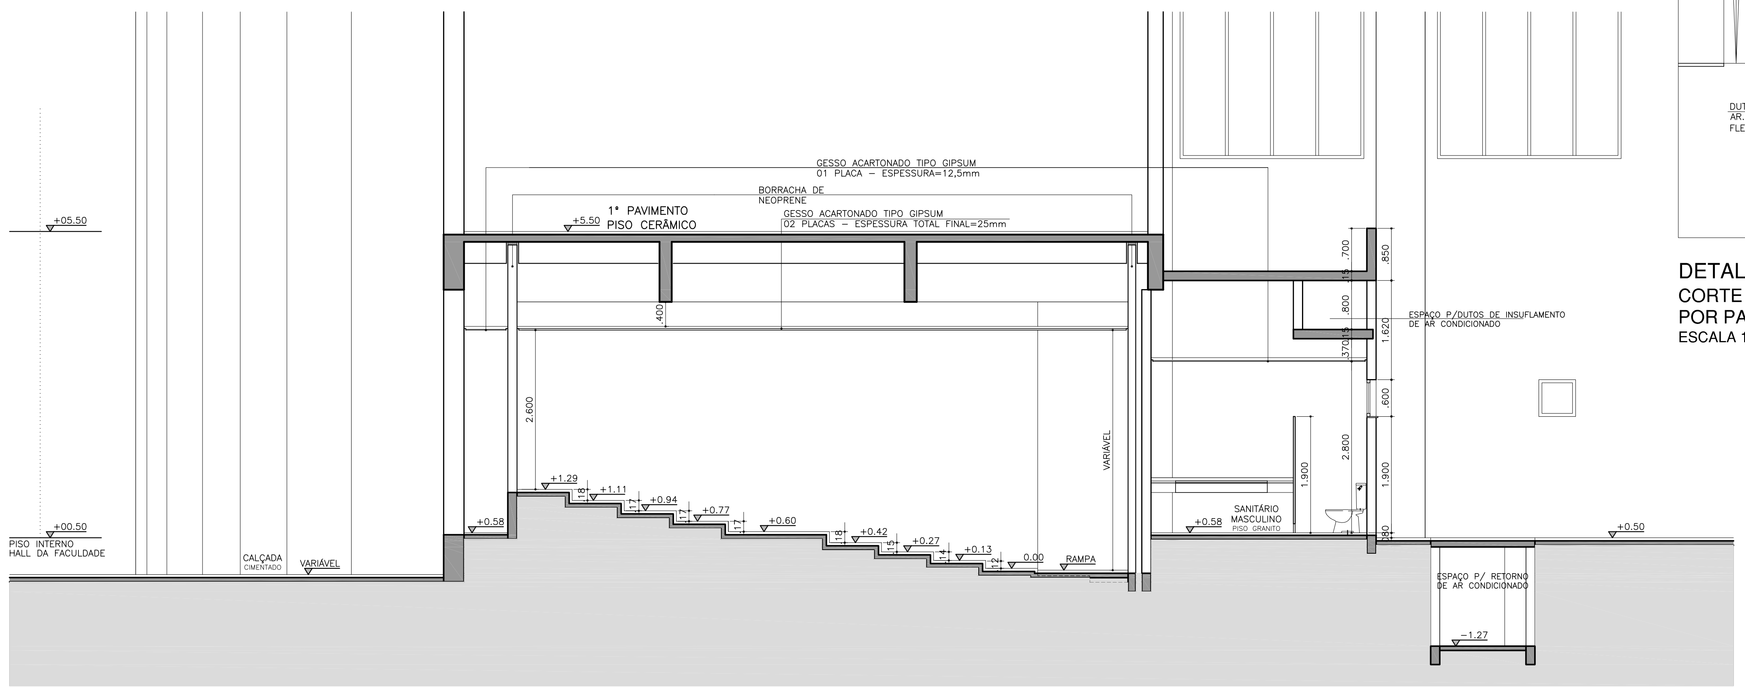

CORTE TRANSVERSAL FF
ESCALA 1:50

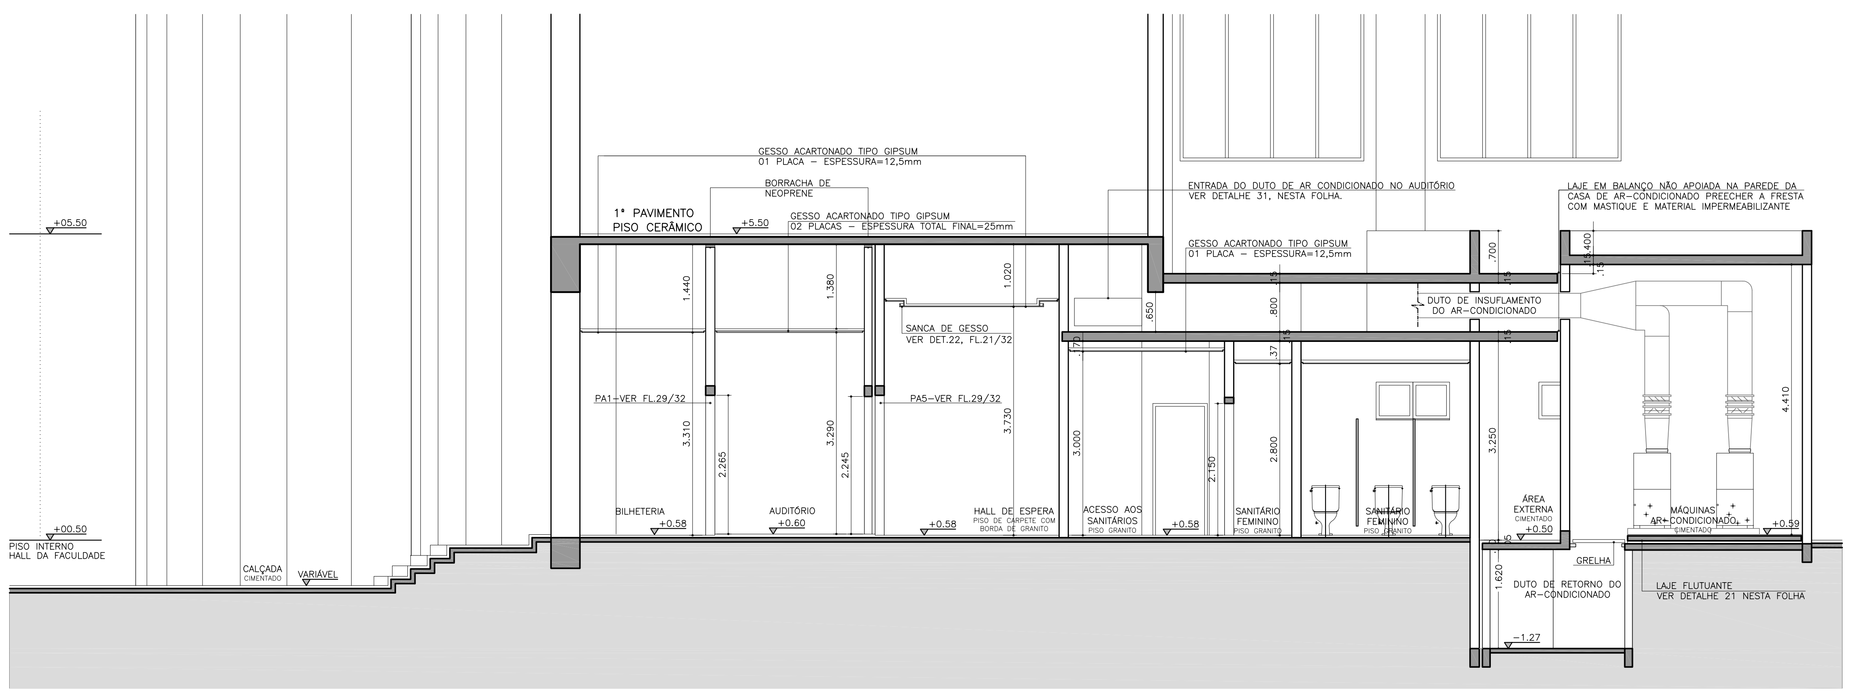

CORTE TRANSVERSAL GG
ESCALA 1:50

FINAL

N O T A S :
- CONFERIR TODAS AS MEDIDAS NA OBRA.
- AS ALVENARIAS ESTÃO COTADAS EM SUA MEDIDA ACABADA, COM REVESTIMENTO.
- A COTA +0.50 CORRESPONDE AO PISO INTERNO DO HALL DA FACULDADE.
- TODAS FALHAS QUE HOUVEREM NA EXECUÇÃO DAS ALVENARIAS DEVERÃO SER PREENCHIDAS ANTES DE SEU REVESTIMENTO.
- A ALVENARIA EXISTENTE DEVERÁ CONTER REVESTIMENTO EM SUAS DUAS FACES, DE CHAPISCO EMBOÇO E REBOCO DE 2.5cm CADA.
- A 2ª ALVENARIA, INTERNA AO AUDITÓRIO É CONSTITUÍDA DE TIJOLO DE BARRO MACIÇO E REVESTIMENTO DE CHAPISCO, EMBOÇO E REBOCO DE 2.5cm, SENDO SUA ESTRUTURA INDEPENDENTE DA PAREDE EXISTENTE.
- PARA DETALHAMENTO DO FORRO DO AUDITÓRIO, VER FOLHA 21/33.

Uni-FACEF

REVISÃO	DATA	DESCRIÇÃO	RESPONSÁVEL

DATA DO DESENHO	DESENHISTA	CONFERENTE	APROVADO
13.DEZEMBRO.2004			

FS'A ARQUITETURA
AL. GABRIEL MONTEIRO DA SILVA, 1902 CEP 01442000 SÃO PAULO/SP TEL. 11 3088.4179 EMAIL: fissont@terra.com.br

FSA ARQUITETURA LTDA
ARQ. MARÍLIA SANT'ANNA DE ALMEIDA

PROJETO: Uni-FACEF FRANCA	ARQUITETURA
PROPRIETÁRIO: Uni-FACEF	FASE: EXE 1 2 3
NOME DO DESENHO: CORTE TRANSVERSAL GG – AUDITÓRIO CORTE TRANSVERSAL HH – AUDITÓRIO DETALHES 21 E 31	FORMATO: A1 ESCALA: 1:50
R-1	DESENHO Nº: ARQ. 18/33

DATA DE IMPRESSÃO: 10/05/2012

Ampliações e reproduções totais ou parciais deste desenho sem autorização dos autores (LEI 9.610 de 19/02/98)