

CORTAR


CORTAR

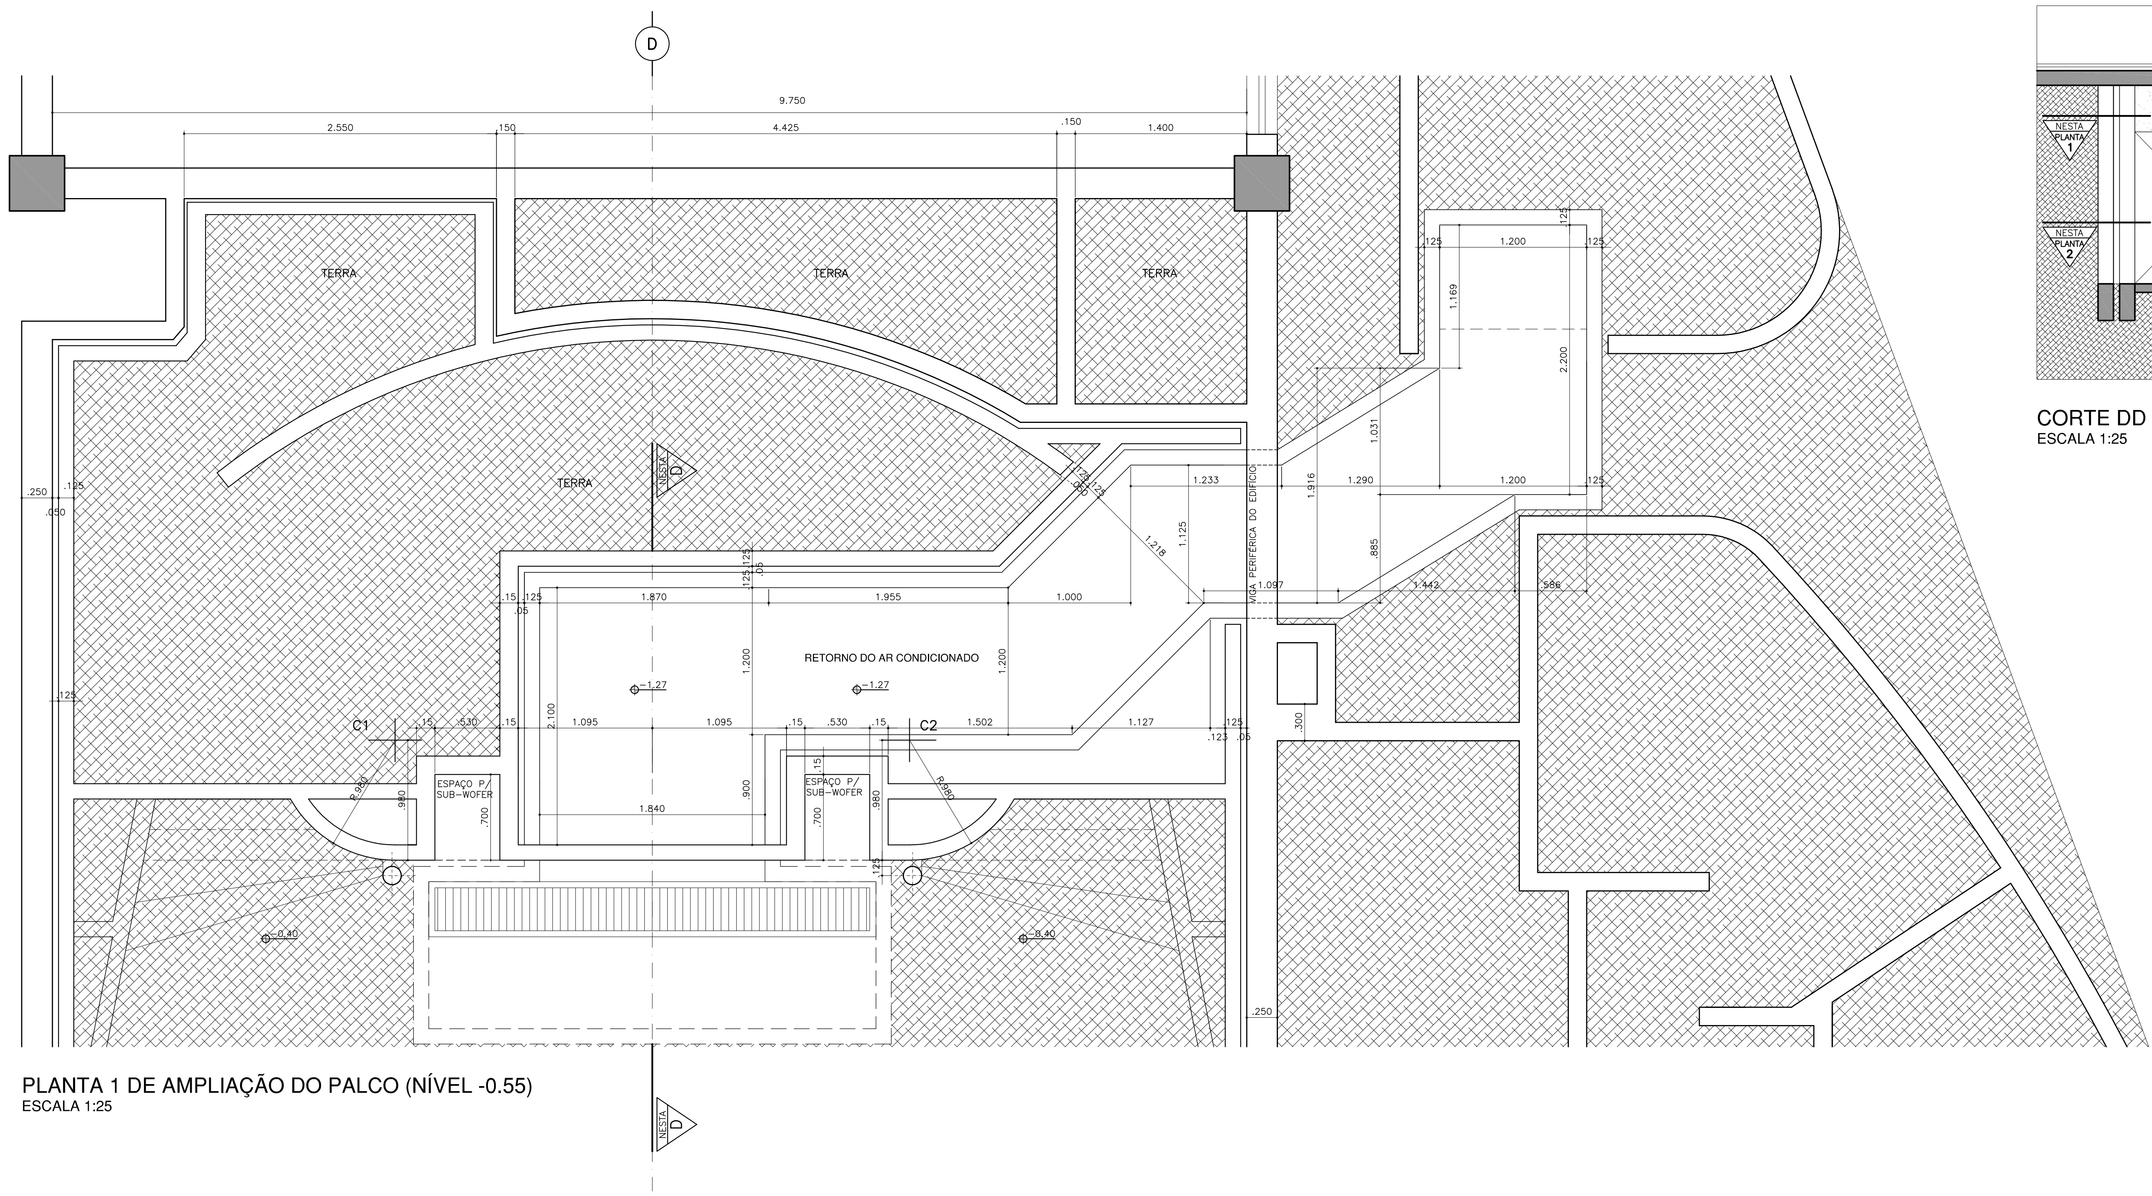

PLANTA 1 DE AMPLIAÇÃO DO PALCO (NÍVEL -0.55)
ESCALA 1:25

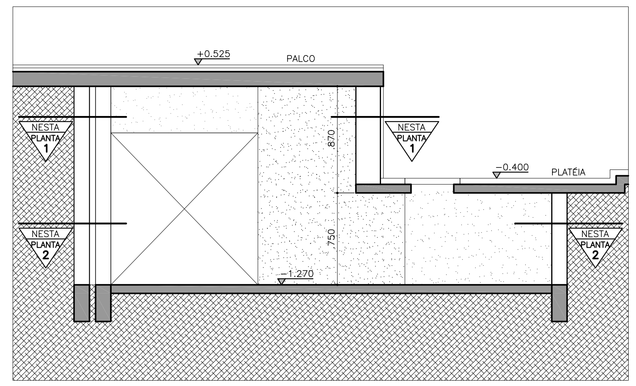

CORTE DD - PARCIAL
ESCALA 1:25

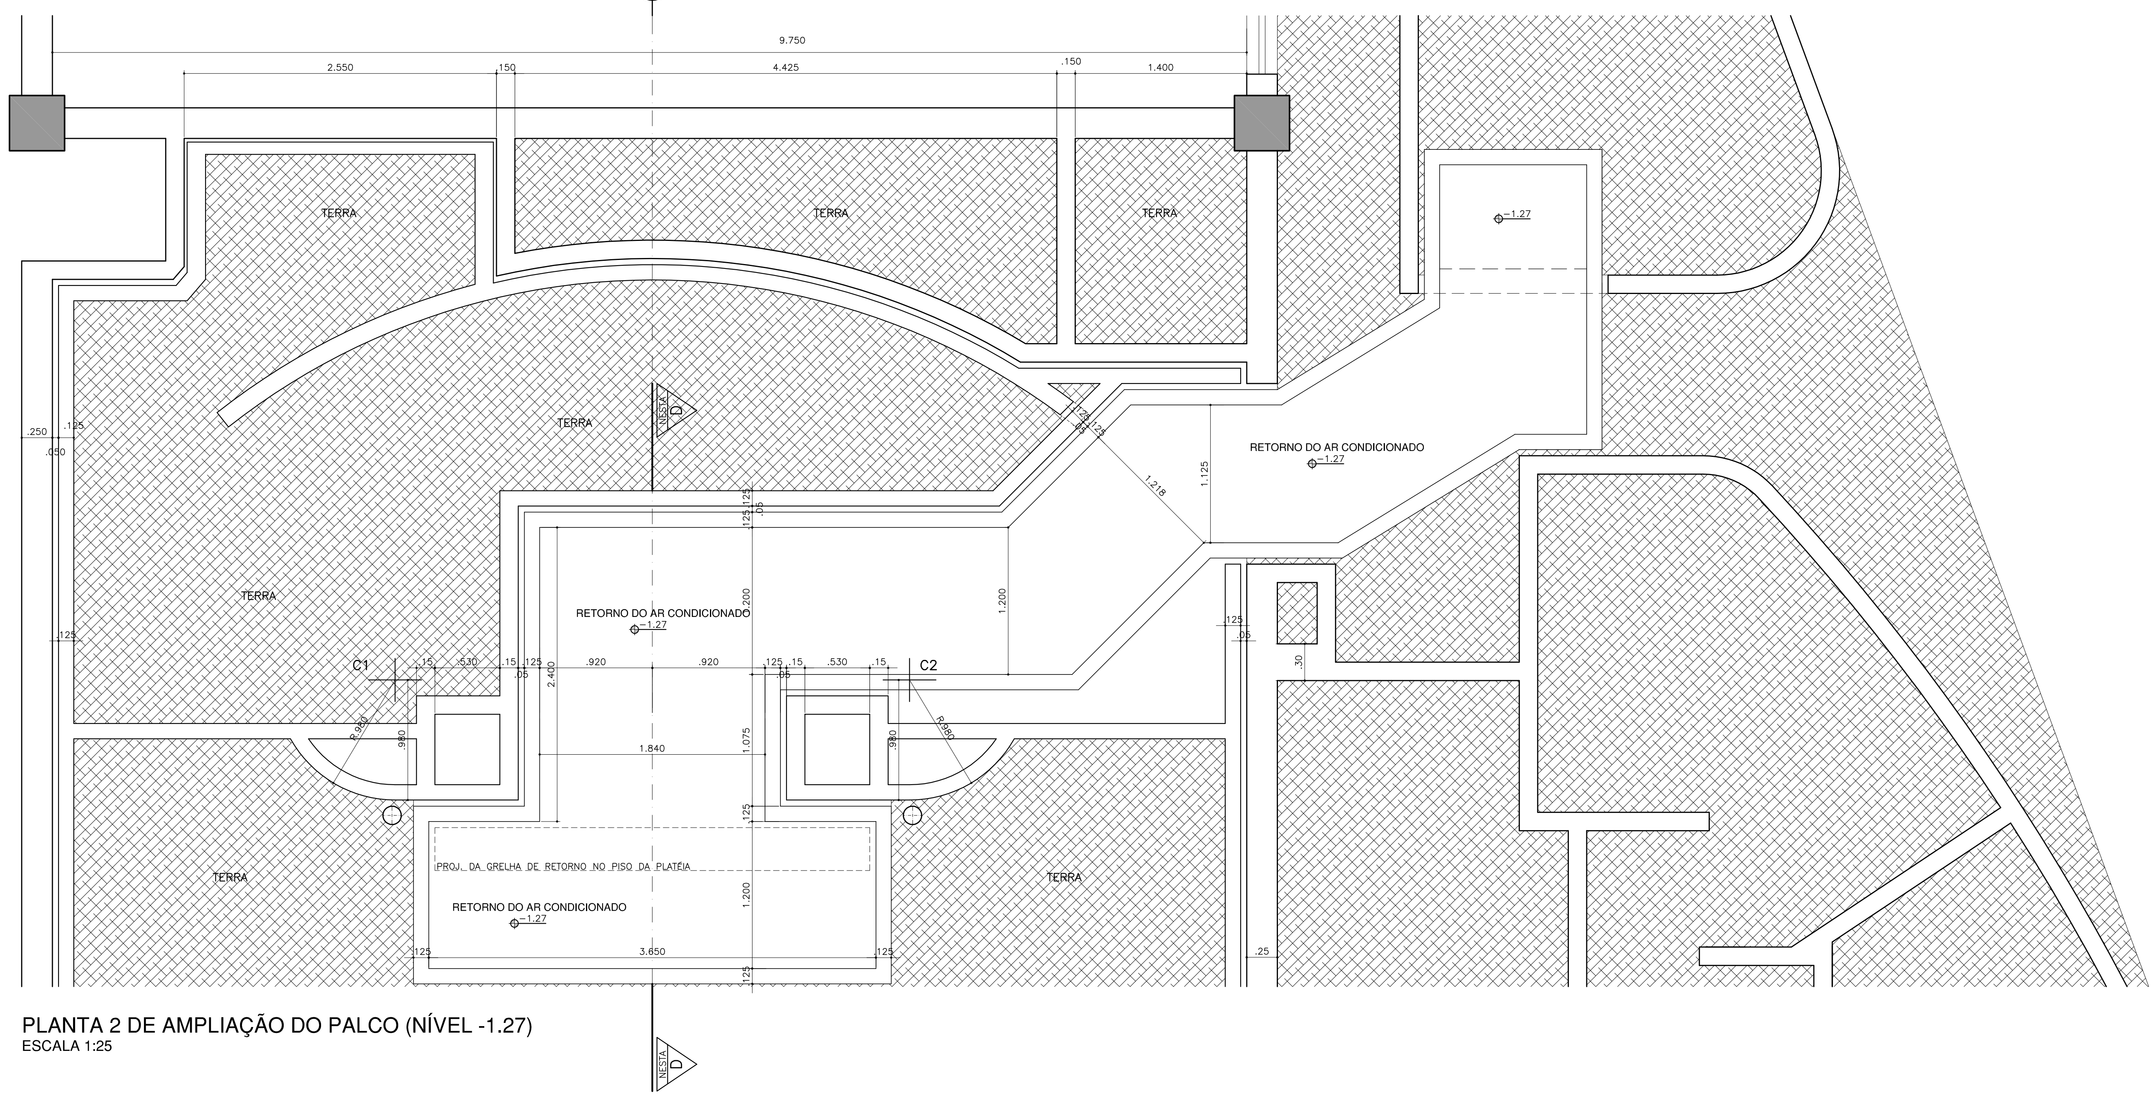

PLANTA 2 DE AMPLIAÇÃO DO PALCO (NÍVEL -1.27)
ESCALA 1:25

FINAL

NOTAS:

Uni-FACEF

REVISÃO	DATA	DESCRIÇÃO	RESPONSÁVEL

DATA DO DESENHO: 13.DEZEMBRO.2004 | DESENHISTA | CONFERENTE | APROVADO

FS'A ARQUITETURA
AL. GABRIEL MONTEIRO DA SILVA, 1902 CEP 01442000 SÃO PAULO/SP TEL. 11 3088.4179 EMAIL: lilasant@terra.com.br

FS'A ARQUITETURA LTDA
ARQ. MARÍLIA SANT'ANNA DE ALMEIDA

PROJETO: Uni-FACEF FRANCA — ARQUITETURA

PROPRIETÁRIO: Uni-FACEF

NOME DO DESENHO: PLANTA 1 DE AMPLIAÇÃO DO PALCO (NÍVEL -0.55)
PLANTA 2 DE AMPLIAÇÃO DO PALCO (NÍVEL -1.27)

FASE: EXE | 1 | 2 | 3 — FORMATO: A1 — ESCALA: 1:25

DESENHO Nº: ARQ. 20/33

R-1

DATA DE PLOTAGEM: 25/05/2012

PROIBIDA A REPRODUÇÃO TOTAL OU PARCIAL DESTE DESENHO SEM AUTORIZAÇÃO DOS AUTORES LEI 9.610 DE 19/2

ARQUIVO