

CORTAR


obs: VER LUMINOTÉCNICO ATUALIZADO CONFORME ANEXO 10

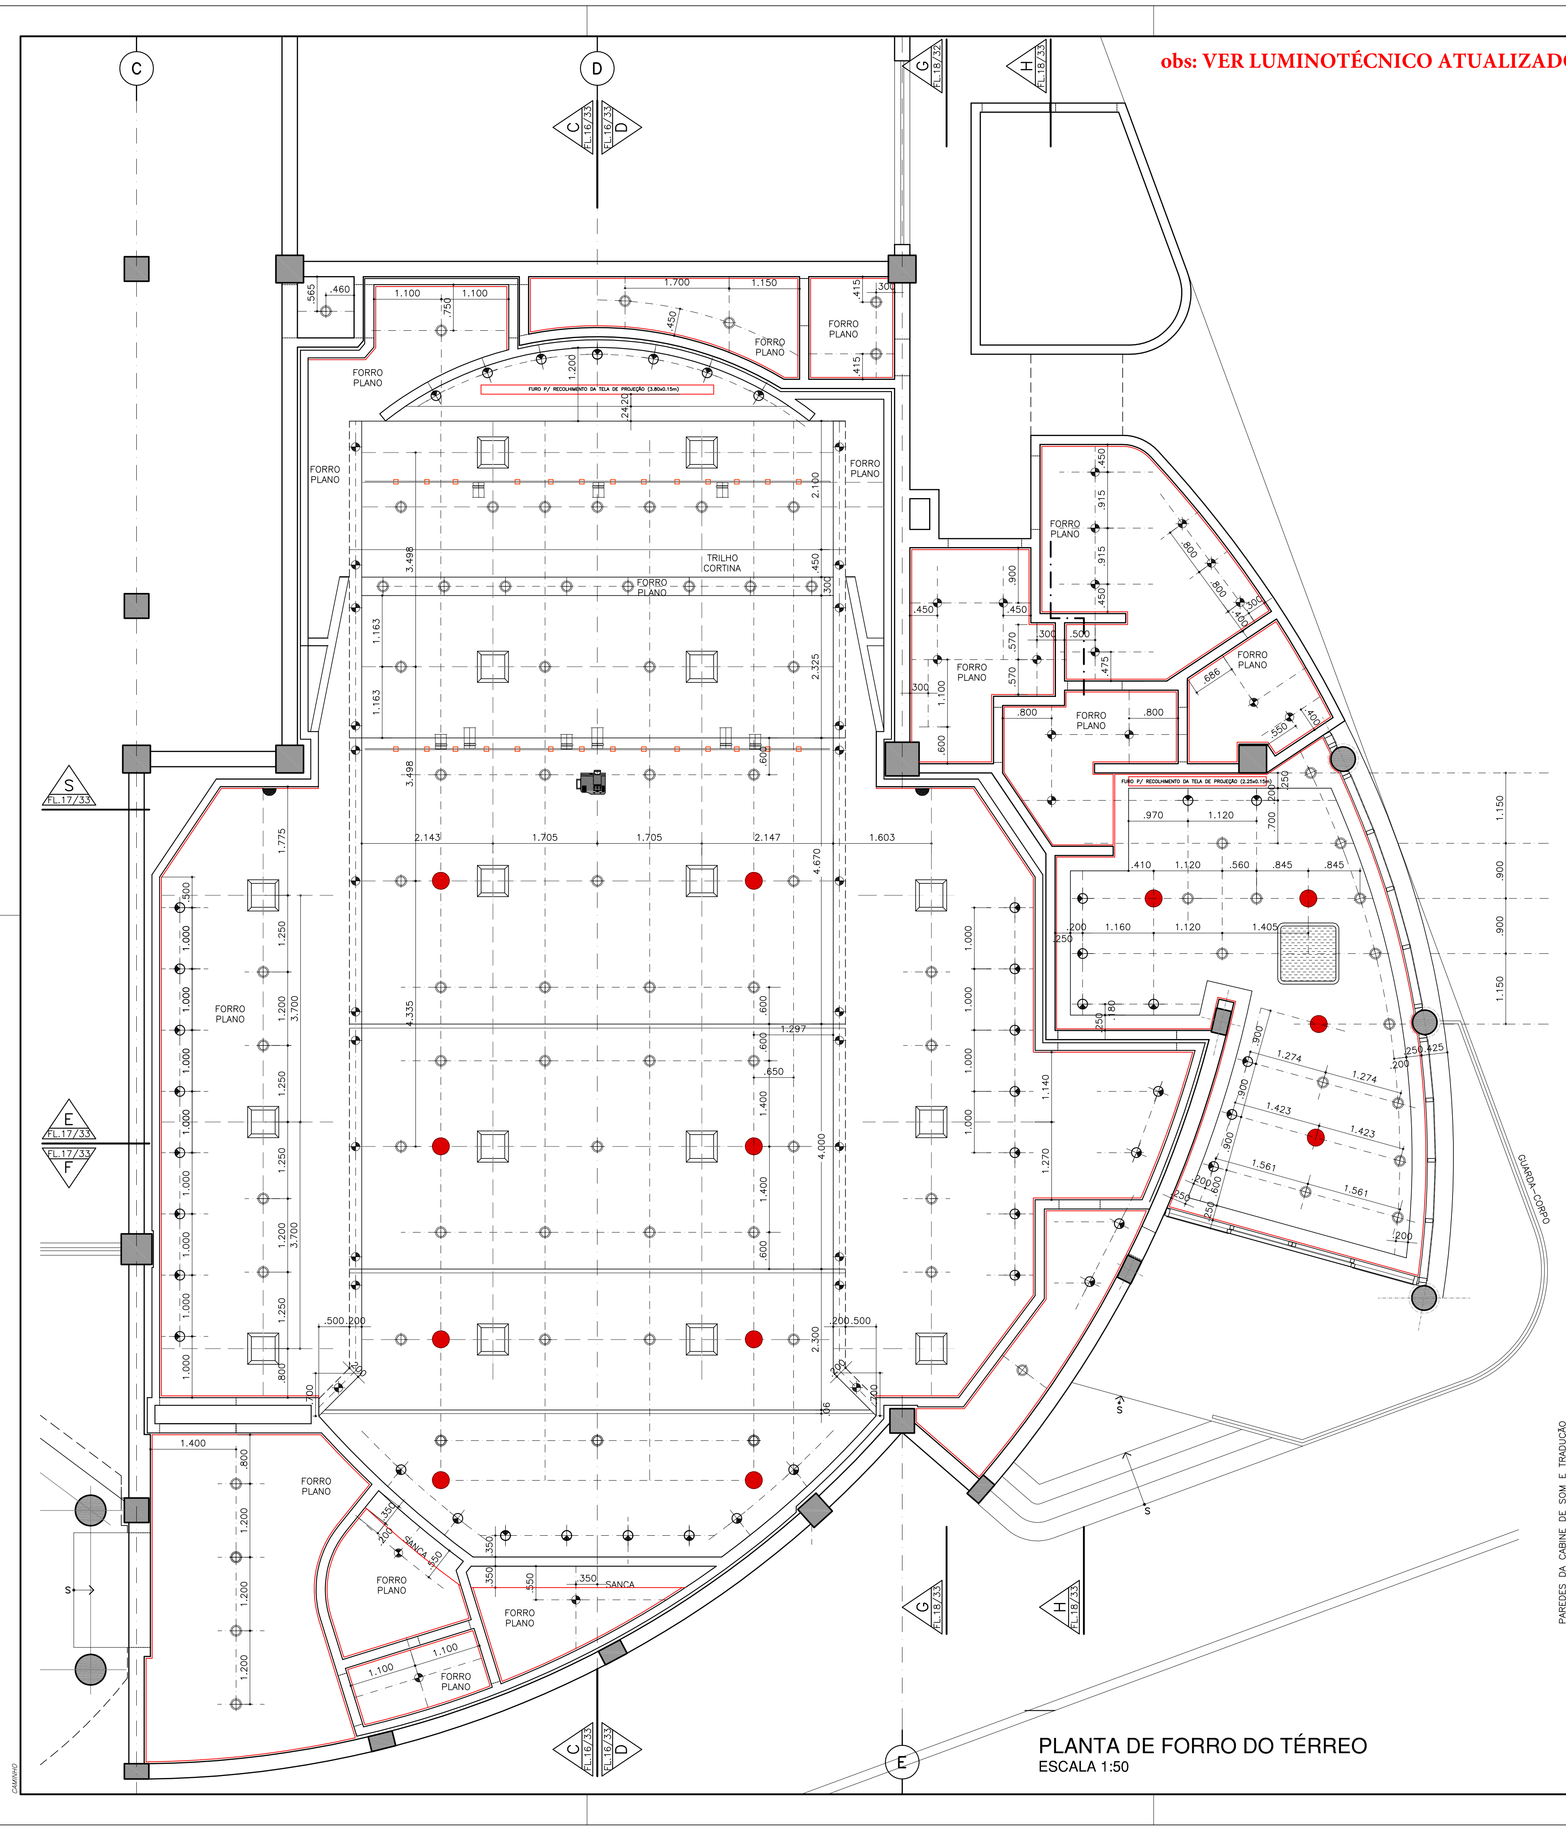

PLANTA DE FORRO DO TÉRREO
ESCALA 1:50

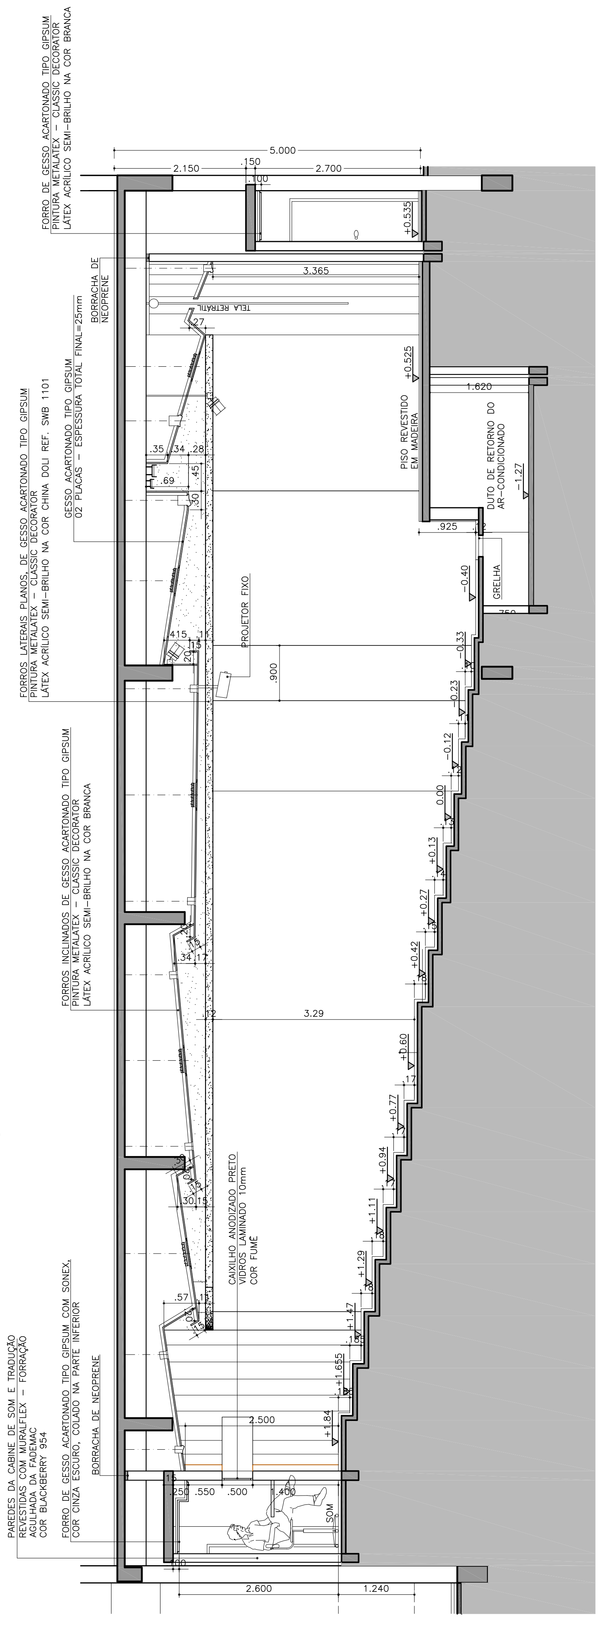

CORTE CC DO FORRO
ESCALA 1:50

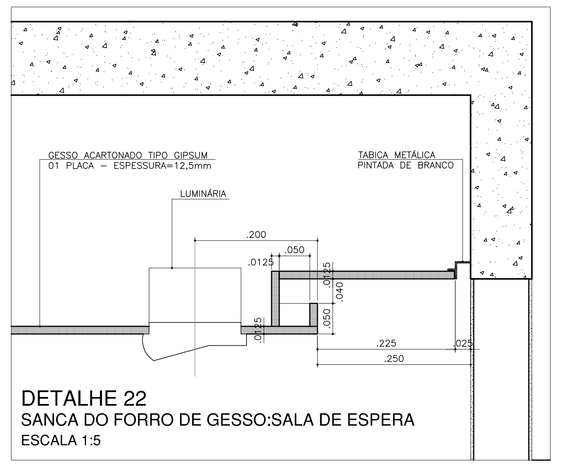

DETALHE 22
SANCA DO FORRO DE GESSO:SALA DE ESPERA
ESCALA 1:5

LEGENDA PARA LUMINÁRIAS

- LUMINÁRIA TIPO ARANDELA DE PAREDE ACOPLADA AO REVESTIMENTO ACÚSTICO– VER FL.30/32
- LÂMPADA HALÓGENA PAR 30, 75W, 32° PE 112/30
- LUMINÁRIA EMBUTIDA CIRCULAR FIXA RECUADA VISOR INTERMEDIÁRIO EM VIDRO TRANSLÚCIDO. LÂMPADA HALÓGENA PAR 38, 100W, 32° LUMINI – E 107/V
- LUMINÁRIA EMBUTIDA CIRCULAR RECUADA FIXA, INSTALADA NA SANCA LÂMPADA HALÓGENA PAR30, 75W,32° LUMINI – E 106
- A ESPECIFICAÇÃO DESTES PROJETORES ESTA CONTIDA NO RELATÓRIO DE EQUIPAMENTOS DO PROJETO DE SONORIZAÇÃO
- A ESPECIFICAÇÃO DESTES PROJETORES ESTA CONTIDA NO RELATÓRIO DE EQUIPAMENTOS DO PROJETO DE SONORIZAÇÃO
- AR–CONDICIONADO
- CAIXA ACÚSTICA "IN CEILING"

FINAL

N O T A S :
- CONFERIR TODAS AS MEDIDAS NA OBRA.
- TODO FORRO PLANO DE GESSO ACARTONADO DEVERÁ TER TABICA.
- TODO CIRCUITO INTERNO AO AUDITÓRIO DEVERÁ SER DIMERIZADO.
- DEVERÁ SER CONSIDERADO UM PONTO DE ENERGIA JUNTO ÀS CADEIRAS PRÓXIMAS DAS CIRCULAÇÕES, PARA QUE ESTAS CONTENHAM ILUMINAÇÃO DE BALIZAMENTO.
- DEVERÁ SER CONSIDERADO PONTOS PARA INSTALAÇÃO DE TELEFONE NAS CABINES DE SOM E TRADUÇÃO, CAMARIM E BILHETERIA.
- PARA MAIORES INFORMAÇÕES SOBRE AS ARANDELAS, VER V03 – VISTA 3, REVESTIMENTO R05, NA FOLHA 27/32.
- PARA MAIORES INFORMAÇÕES DA LUZ INDICATIVA DA SAÍDA DO AUDITÓRIO, VER V04 – VISTA 4, REVESTIMENTO R07, NA FOLHA 27/33

Uni-FACEF

REVISÃO	DATA	DESCRIÇÃO	RESPONSÁVEL

DATA DO DESENHO	DESENHISTA	CONFERENTE	APROVADO
13.DEZEMBRO.2004			

FS'A ARQUITETURA
AL. GABRIEL MONTEIRO DA SILVA, 1902 CEP 01442000 SÃO PAULO/SP TEL. 11 3088.4179 EMAIL: lilasant@terra.com.br

FS'A ARQUITETURA LTDA
ARQ. MARÍLIA SANT'ANNA DE ALMEIDA

PROJETO: Uni–FACEF FRANCA	ARQUITETURA
PROPRIETÁRIO: Uni–FACEF	FASE: EXE 1 2 3
NOME DO DESENHO: PLANTA DE FORRO E LUMINOTÉCNICA DO TÉRREO CORTE DO FORRO DET.22–FORRO e TABICA DO HALL DE ESPERA R-1	FORMATO: A1 ESCALA: 1:50
	DESENHO Nº: ARQ. 21/33

DATA DE PLOTAGEM: 25/05/2012

PROIBIDA A REPRODUÇÃO TOTAL OU PARCIAL DESTE DESENHO SEM AUTORIZAÇÃO DOS AUTORES (LEI 5988 DE 1973)