

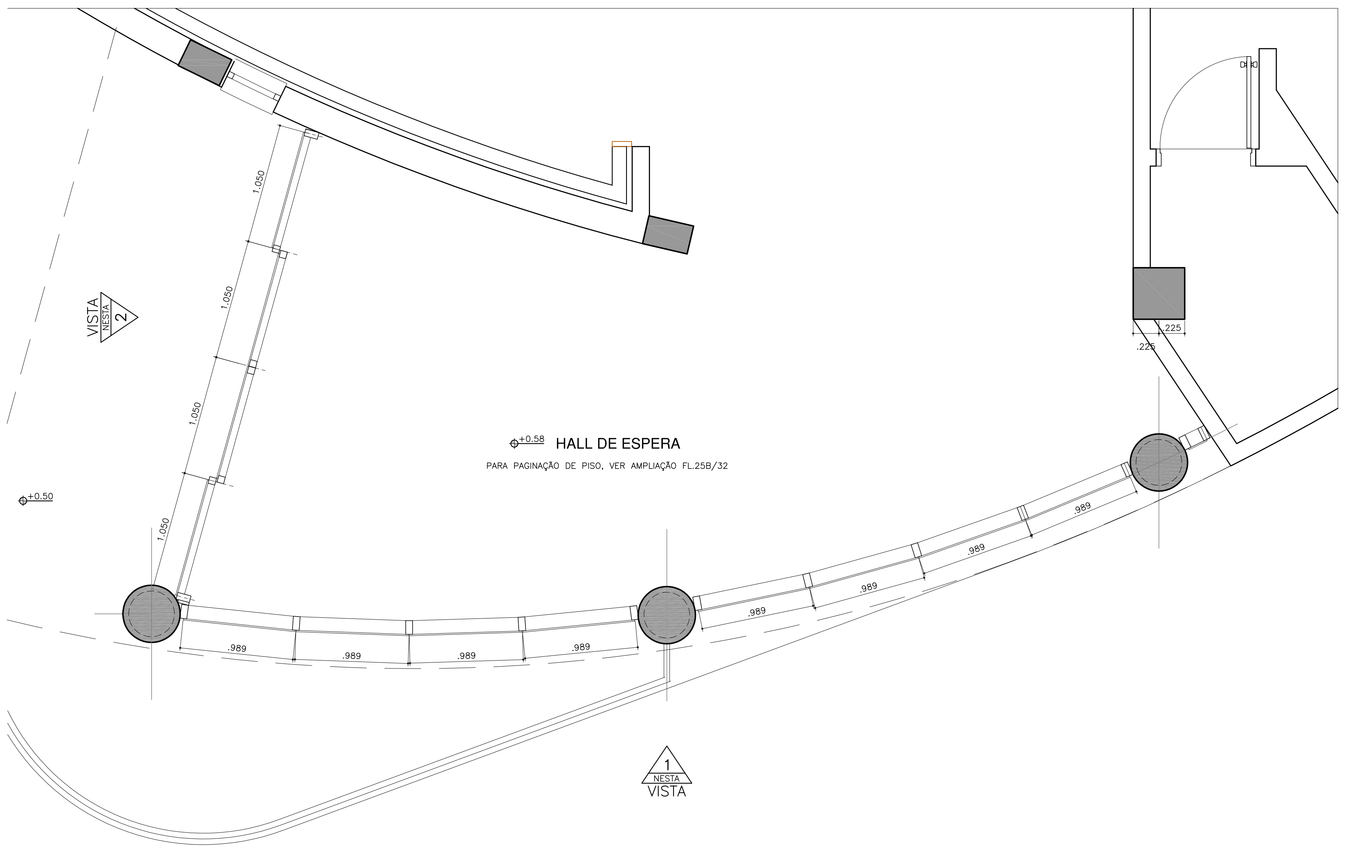


PLANTA DO CAIXILHO FRONTAL - C04 - TÉRREO
ESC. 1:25

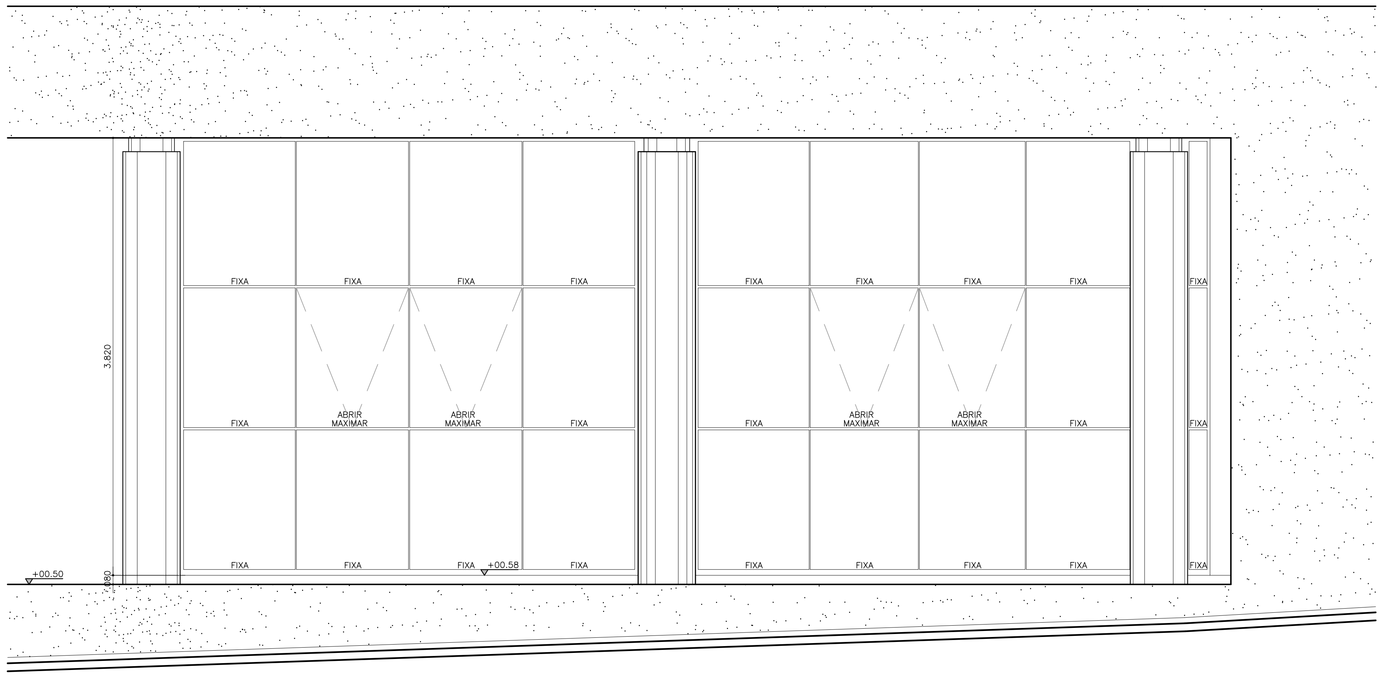


VISTA 1 DO CAIXILHO C05 - TÉRREO
01 UNIDADE
CAIXILHOS DE ALUMÍNIO COM ACABAMENTO DE PINTURA ELETROSTÁTICA BRANCA
ESC. 1:25

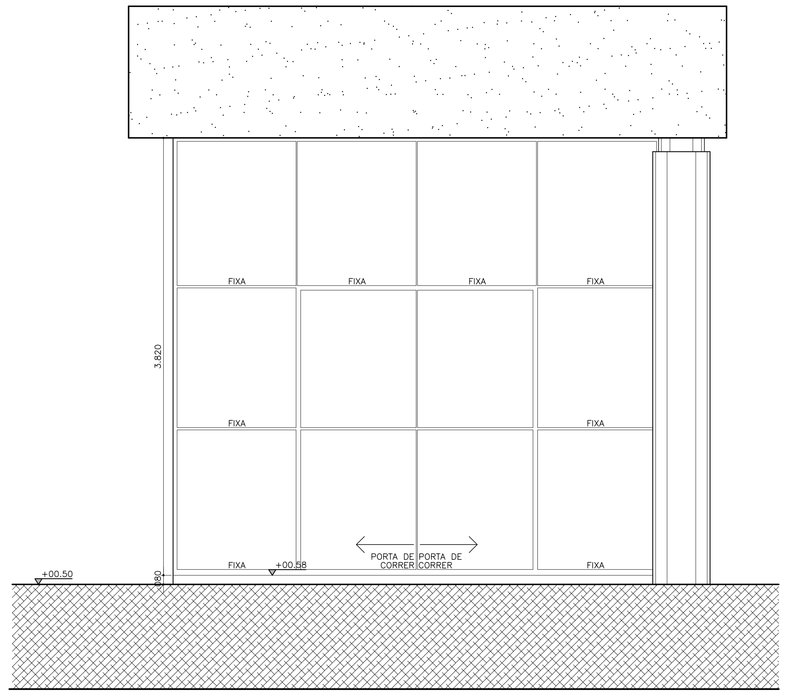


VISTA 2 DO CAIXILHO C04 - TÉRREO
01 UNIDADE
CAIXILHOS DE ALUMÍNIO COM ACABAMENTO DE PINTURA ELETROSTÁTICA BRANCA
ESC. 1:25

INTERIOR

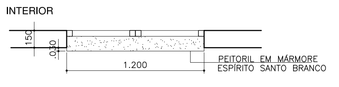


PLANTA DO CAIXILHO C06
CAIXILHOS COLOCADOS ALINHADOS PELA FACE INTERNA DAS PAREDES
ESC. 1:25


INTERIOR

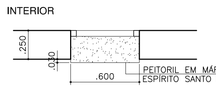


PLANTA DO CAIXILHO C07
CAIXILHOS COLOCADOS ALINHADOS PELA FACE INTERNA DAS PAREDES
ESC. 1:25

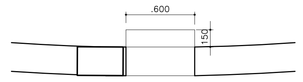


PLANTA DO CAIXILHO C08
CAIXILHOS COLOCADOS ALINHADOS PELA FACE INTERNA DAS PAREDES
ESC. 1:25

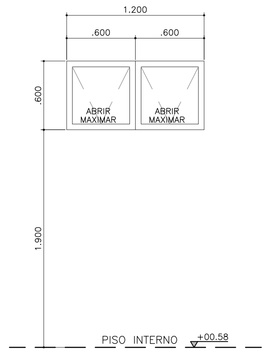


VISTA DO CAIXILHO C06
02 UNIDADES-SANITÁRIO MASC./FEM.
CAIXILHOS DE ALUMÍNIO COM ACABAMENTO
DE PINTURA ELETROSTÁTICA BRANCA
ESC. 1:25

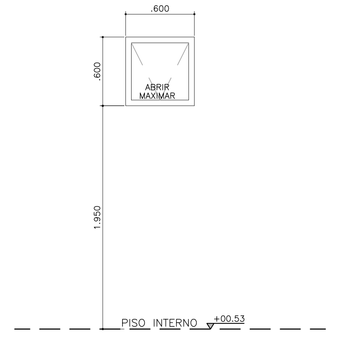

VISTA DO CAIXILHO C07
01 UNIDADE-SANITÁRIO CAMARIM
CAIXILHO DE ALUMÍNIO COM ACABAMENTO
DE PINTURA ELETROSTÁTICA BRANCA
ESC. 1:25

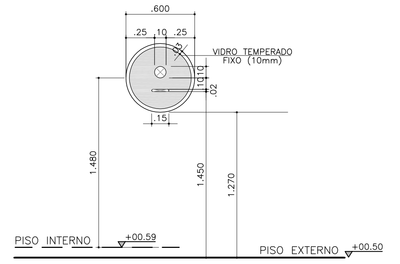

VISTA DO CAIXILHO C08
01 UNIDADE-BILHETERIA
CAIXILHO DE ALUMÍNIO COM ACABAMENTO
DE PINTURA ELETROSTÁTICA BRANCA
ESC. 1:25

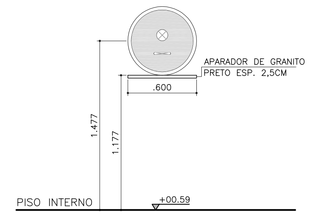

VISTA DO CAIXILHO C08
VISTA INTERNA-BILHETERIA

ESC. 1:25

FINAL

N O T A S :
– CONFERIR TODAS AS MEDIDAS NA OBRA.
– PARA OS DETALHES DE CAIXILHO, SEGUIR PADRÃO DO DETALHAMENTO APRESENTADO EM ETAPA ANTERIOR, NA FOLHA 09/11 DO PROJETO DO BLOCO CENTRAL, NOS DETALHES 09, 10 E 11.

Uni-FACEF

REVISÃO	DATA	DESCRIÇÃO	RESPONSÁVEL

DATA DO DESENHO: 13.DEZEMBRO.2004 | DESENHISTA | CONFERENTE | APROVADO

FS'A ARQUITETURA
AL. GABRIEL MONTEIRO DA SILVA, 1902 CEP 01442000 SÃO PAULO/SP TEL. 11 3088.4179 EMAIL: fissant@terra.com.br

FS'A ARQUITETURA LTDA
ARQ. MARÍLIA SANT'ANNA DE ALMEIDA

PROJETO: Uni-FACEF FRANCA | ARQUITETURA
PROPRIETÁRIO: Uni-FACEF | FASE: EXE 1 2 3
NOME DO DESENHO: AMPLIAÇÃO DOS CAIXILHOS C04 – C05 – C06 – C07 – C08 | FORMATO: A1 | ESCALA: 1:25
R-1 | DESENHO Nº: ARQ. 22/33

DATA DE PLOTAGEM: 25/05/2012

PROIBIDA A REPRODUÇÃO TOTAL OU PARCIAL DESTE DESENHO SEM AUTORIZAÇÃO DOS AUTORES LEI 9610 DE 19/2

CORTAR
CORTAR
CORTAR