

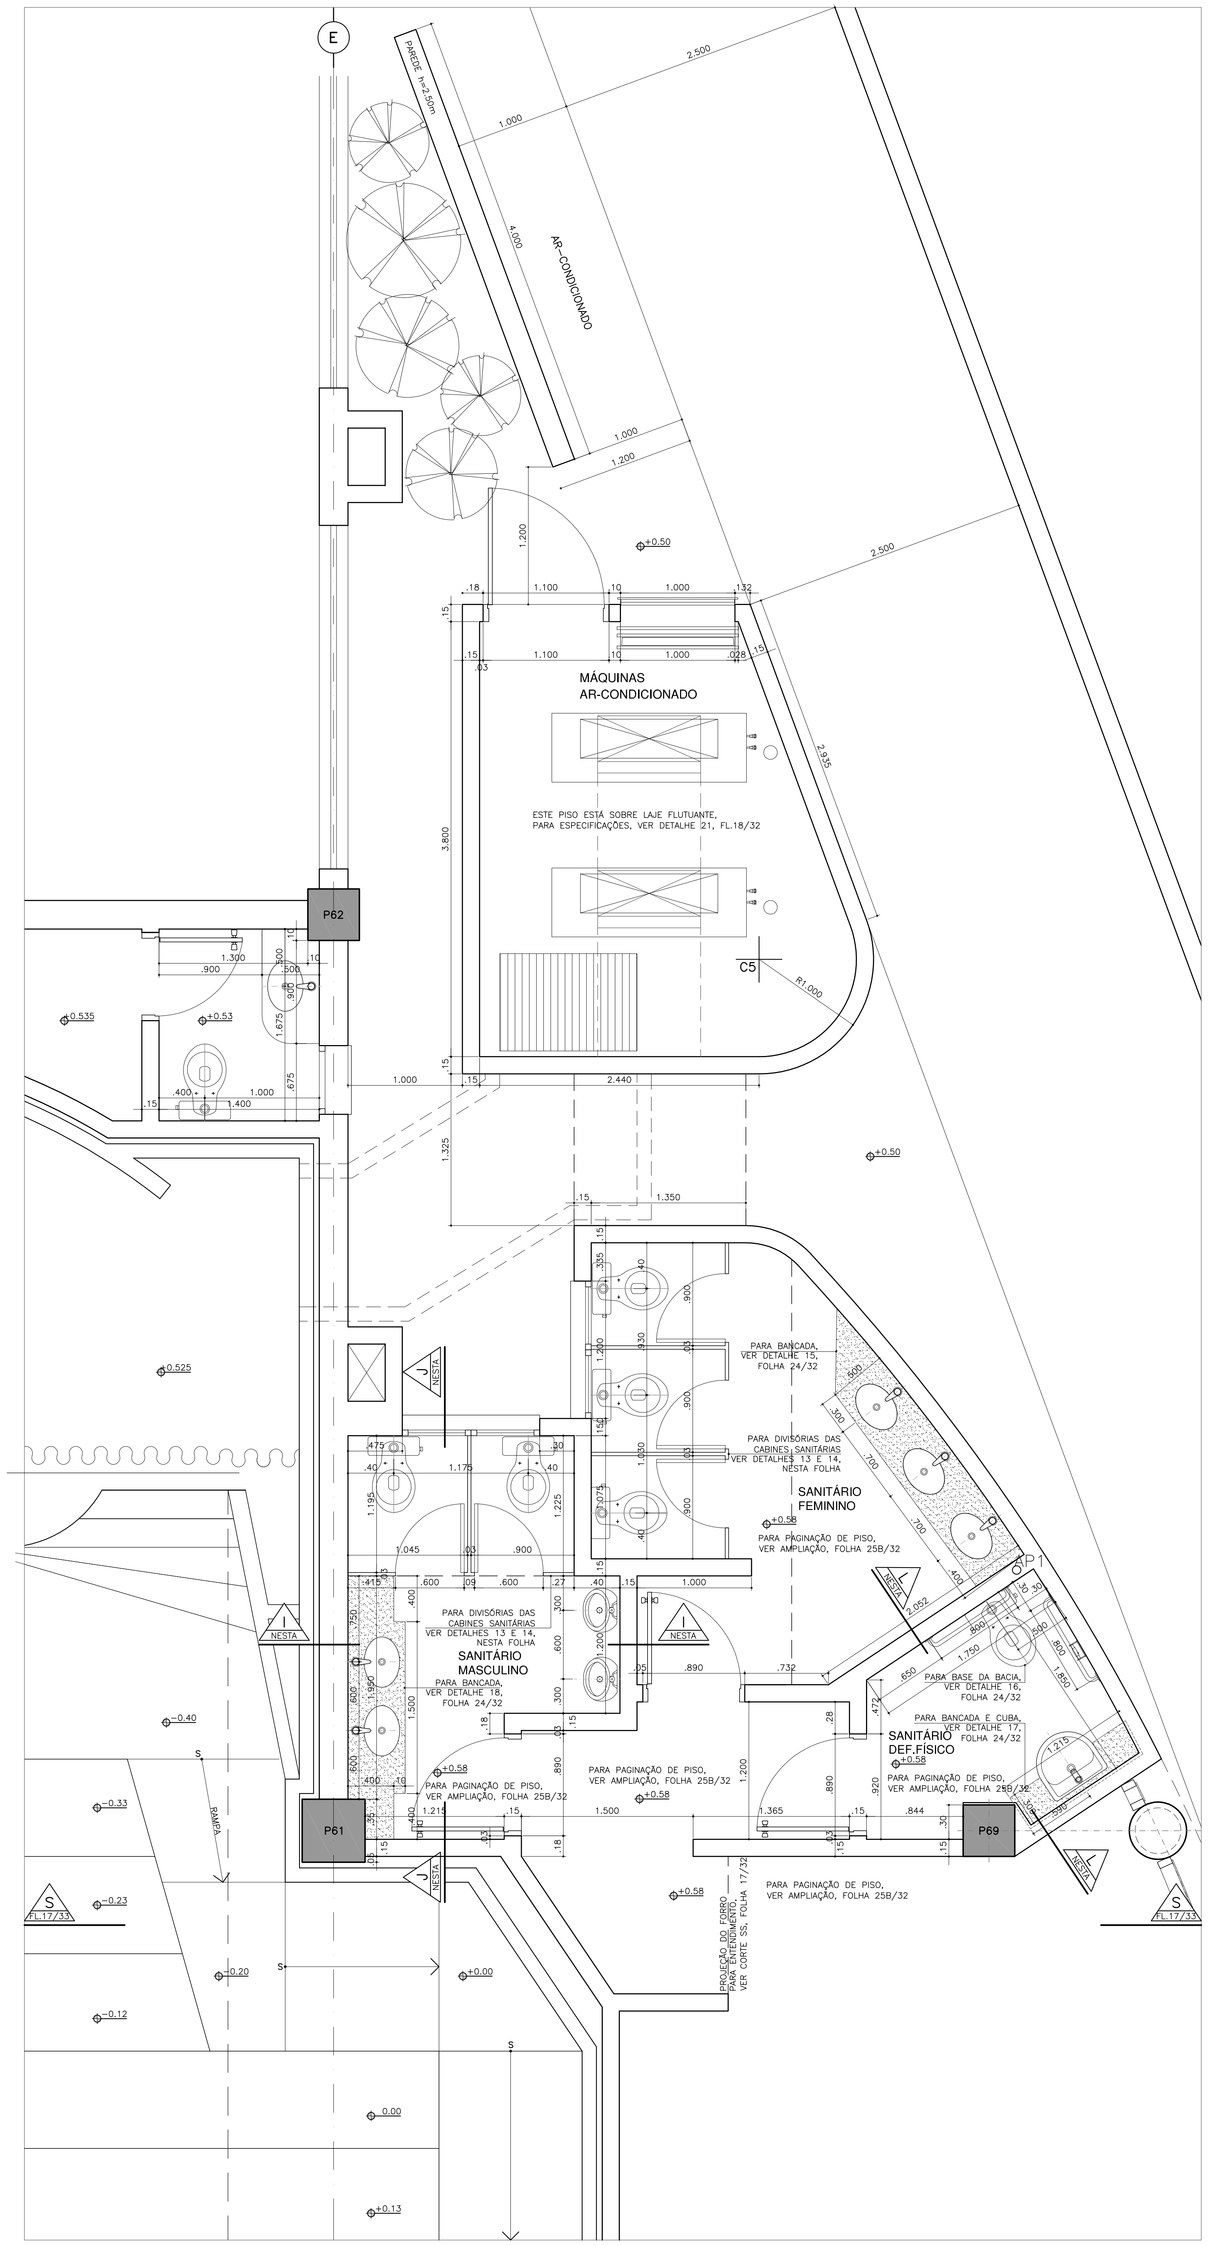



AMPLIAÇÃO DOS SANITÁRIOS SOCIAIS
ESCALA 1:25

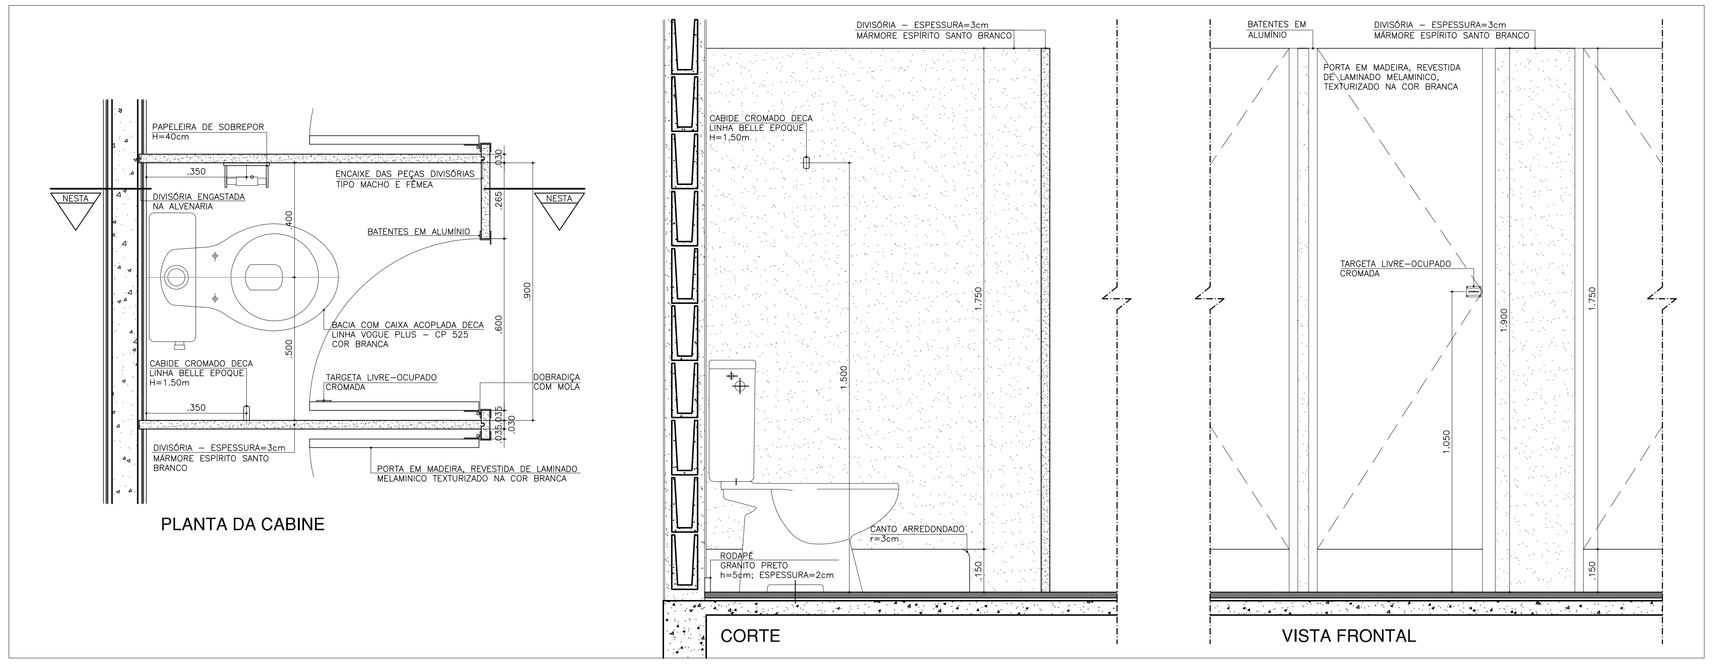


DETALHE 13
CABINE SANITÁRIA
ESCALA 1:10

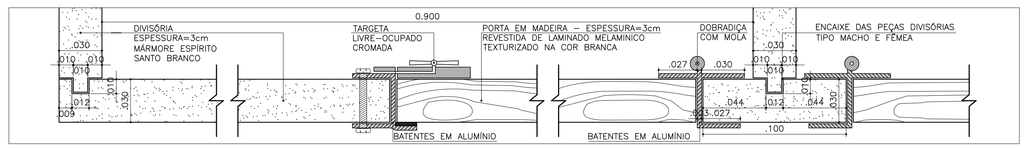


DETALHE 14
BATENTE E DOBRADIÇA PARA DIVISÓRIAS DAS CABINES SANITÁRIAS
ESCALA 1:2

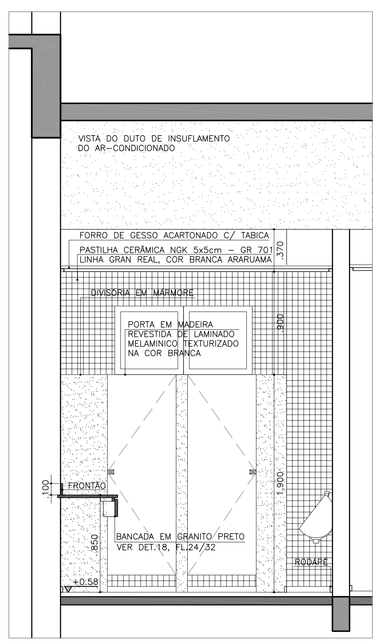

CORTE II-SAN. MASCULINO
ESCALA 1:25

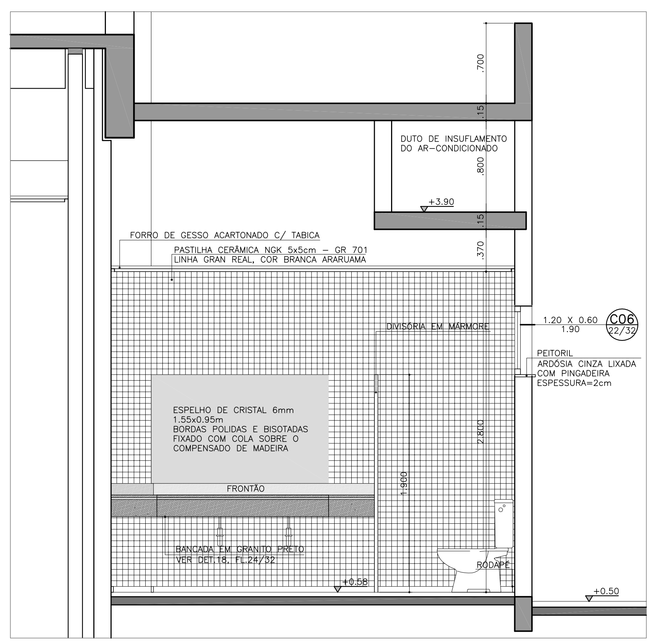

CORTE JJ-SAN. MASCULINO
ESCALA 1:25

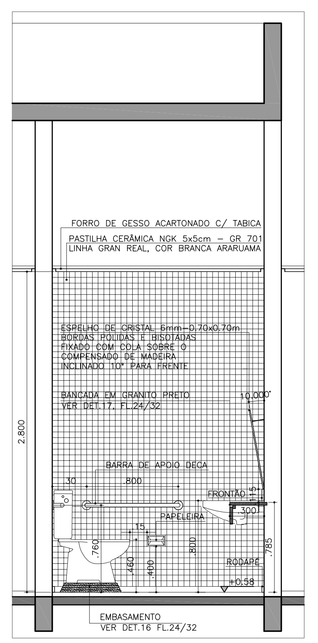

CORTE LL-SAN. DEF. FÍS.
ESCALA 1:25

FINAL

N O T A S :
– CONFERIR TODAS AS MEDIDAS NA OBRA.
– O SANITÁRIO DE DEFICIENTE FÍSICO DEVERÁ TER VENTILAÇÃO MECANICA
– PARA PAGINAÇÃO DE PISO VER FL.25/33
– PARA LUMINOTÉCNICA VER FL.21/33
– O REVESTIMENTO DAS PAREDES DOS SANITÁRIOS, DEVERÁ SER DE PASTILHA CERÂMICA, DA MARCA NGK, 5x5cm, LINHA GRAN REAL, COR BRANCA ARARUAMA – GR 701

Uni-FACEF

REVISÃO	DATA	DESCRIÇÃO	RESPONSÁVEL

DATA DO DESENHO	DESENHISTA	CONFERENTE	APROVADO
13.DEZEMBRO.2004			

FS'A ARQUITETURA
AL. GABRIEL MONTEIRO DA SILVA, 1902 CEP 01442000 SÃO PAULO/SP TEL. 11 3088.4179 EMAIL: illasant@terra.com.br
FSA ARQUITETURA LTDA
ARQ. MARÍLIA SANT'ANNA DE ALMEIDA

PROJETO: Uni-FACEF FRANCA	ARQUITETURA
PROPRIETÁRIO: Uni-FACEF	FASE: EXE; 1 / 3
NOME DO DESENHO: PLANTA DE AMPLIAÇÃO DOS SANITÁRIOS E DA CASA DO AR-CONDICIONADO CORTES PARCIAIS II, JJ E LL	FORMATO: A1; ESCALA: 1:25
R-1	DESENHO Nº: ARQ. 23/33

DATA DE IMPRESSÃO: 22/05/2012

Projeto e execução total ou parcial por meios eletrônicos ou impressos só autorizados com o prévio consentimento por escrito do autor. Lei 9.610 de 19/02/1998