


CORTAR

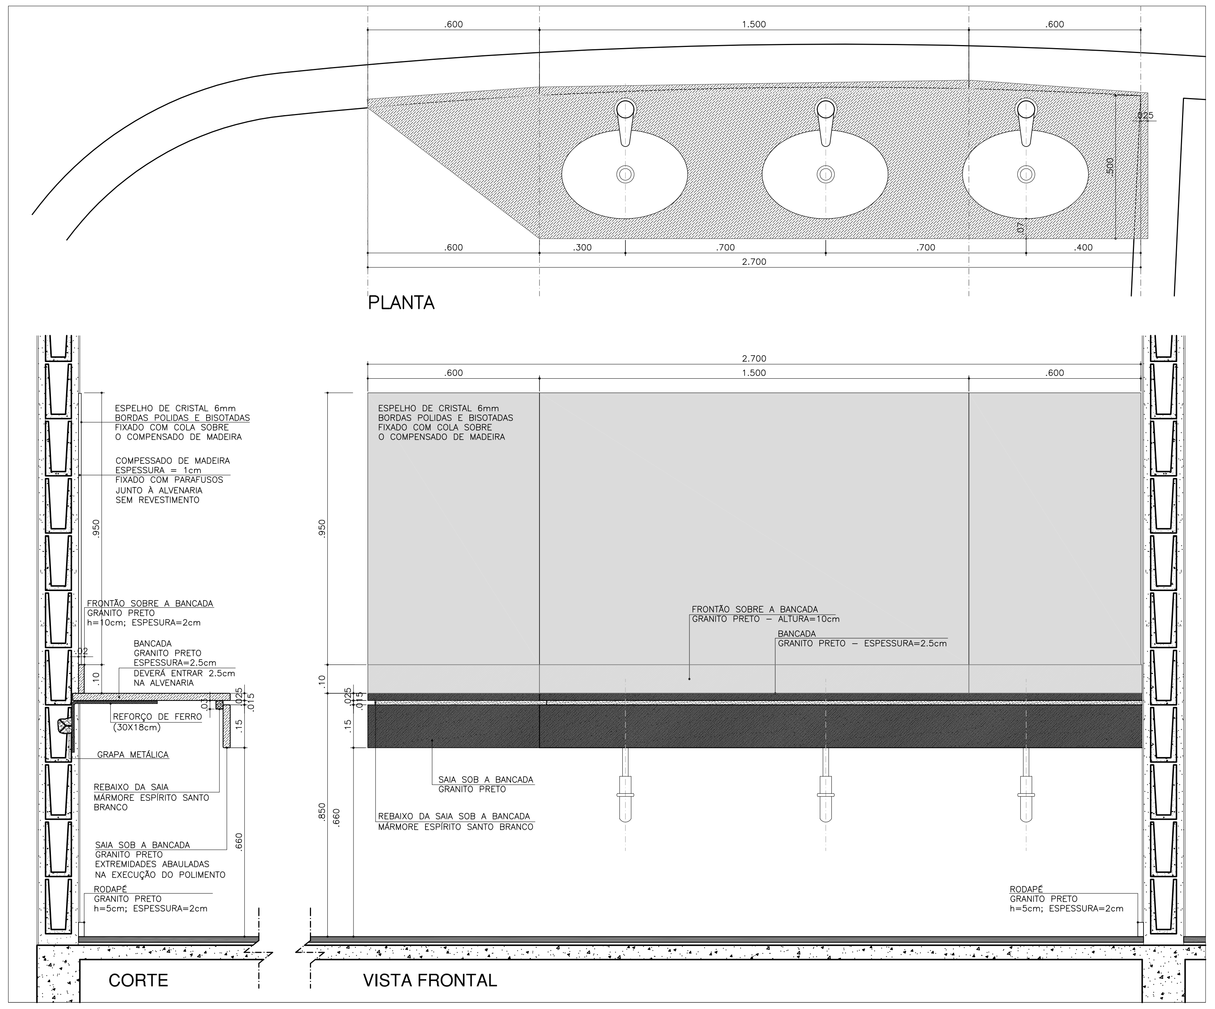

DETALHE 15
LAVATÓRIOS DO SANITÁRIO FEMININO
ESCALA 1:10

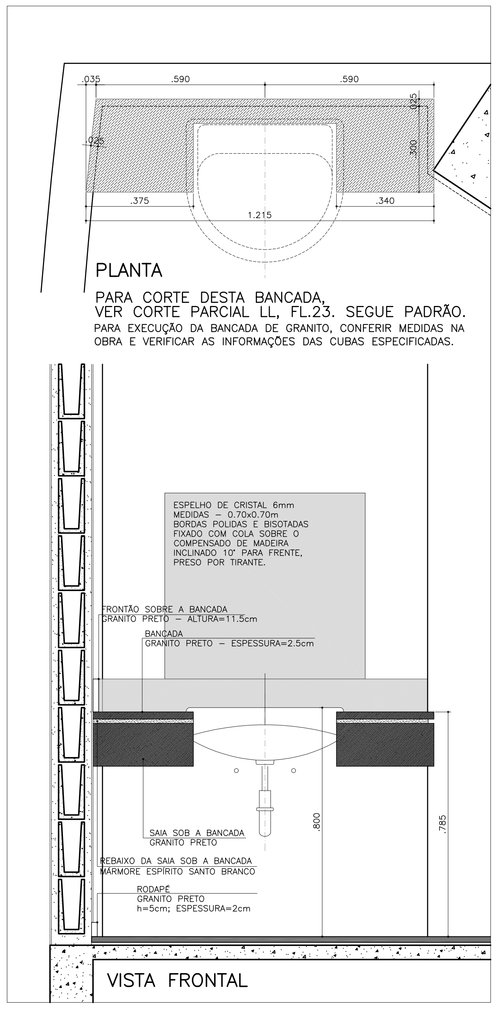

DETALHE 17
PLANTA DO LAVATÓRIO DO SANITÁRIO DE DEF. FÍS.
ESCALA 1:10

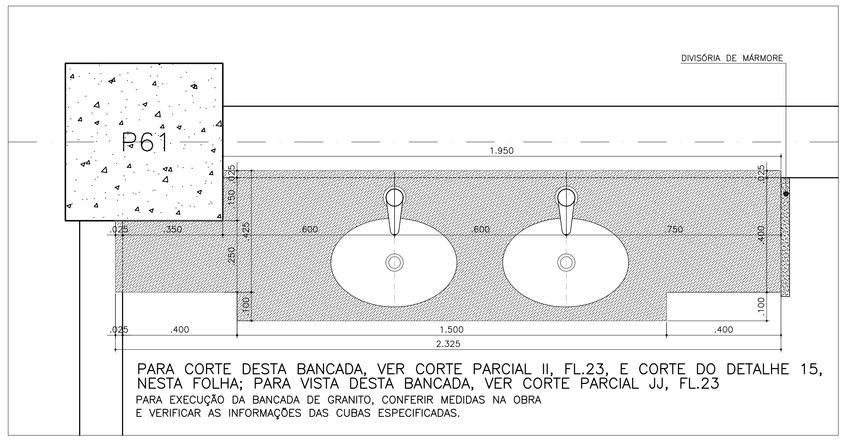

DETALHE 18
PLANTA DOS LAVATÓRIOS DO SANITÁRIO MASCULINO
ESCALA 1:10

PARA CORTE DESTA BANCADA,
VER CORTE PARCIAL LL, FL.23. SEGUE PADRÃO.
PARA EXECUÇÃO DA BANCADA DE GRANITO, CONFERIR MEDIDAS NA OBRA E VERIFICAR AS INFORMAÇÕES DAS CUBAS ESPECIFICADAS.


EQUIPAMENTOS DE SANITÁRIOS

LOUÇAS

ITEM	MARCA	LINHA/MODELO	TIPO	REF.	COR	QUANT.	OBSERVAÇÕES
BACIA	DECA	VOGUE PLUS	COM CAIXA ACOPLADA	CP 525	BRANCA	07	
CUBA A	DECA	–	DE EMBUTIR	L 37	BRANCA	06	
CUBA B	DECA	CARRARA	DE SEMI-ENCAIXE	L 62	BRANCA	01	SANITÁRIO DEF.FÍS.
MICTÓRIO	DECA	–	SEM SIFÃO ACOPLADO	M 711	BRANCA	02	RECOMENDA-SE USAR SIFÃO 1681

METAIS

ITEM	MARCA	LINHA/MODELO	TIPO	REF.	ACAB.	QUANT.	OBSERVAÇÕES
TORNEIRA A	DOCOL	–	PRESSMATIC	–	CROMADO	06	
TORNEIRA B	DOCOL	–	CÉLULA FOTO-ELÉTRICA	–	CROMADO	01	SANITÁRIO DEF.FÍS.
VÁLVULA MICTÓRIO	DOCOL	–	PRESSMATIC	–	CROMADO	02	
BARRAS DE APOIO	DECA	CONFORTO	–	2301	CROMADO	02	SANITÁRIO DEF.FÍS.
CABIDE	DECA	BELLE EPOQUE	–	–	CROMADO	07	
PAPELEIRA	DECA	–	SOBREPOR	–	CROMADO	07	

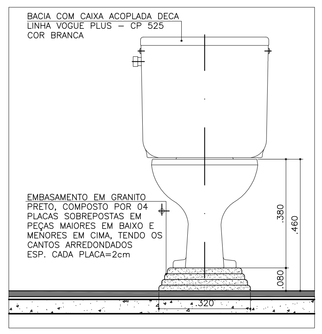

DETALHE 16
VISTA BACIA PARA DEFICIENTE
ESCALA 1:10

FINAL

N O T A S :
– CONFERIR TODAS AS MEDIDAS NA OBRA.
– O REVESTIMENTO DAS PAREDES DOS SANITÁRIOS, DEVERÁ SER DE PASTILHA CERÂMICA, DA MARCA NGK, 5x5cm, LINHA GRAN REAL, COR BRANCA ARARUAMA – GR 701.

Uni-FACEF

REVISÃO	DATA	DESCRIÇÃO	RESPONSÁVEL

DATA DO DESENHO: 13.DEZEMBRO.2004
DESENHISTA:
CONFERENTE:
APROVADO:

FS'A ARQUITETURA
AL. GABRIEL MONTEIRO DA SILVA, 1902 CEP 01442000 SÃO PAULO/SP TEL. 11 3088.4179 EMAIL: lilsant@terra.com.br
FSA ARQUITETURA LTDA
ARQ. MARÍLIA SANT'ANNA DE ALMEIDA

PROJETO: Uni-FACEF FRANCA
PROPRIETÁRIO: Uni-FACEF
NOME DO DESENHO: DETALHES DAS BANCADAS DE GRANITO BASE DA BACIA DO DEFICIENTE FÍSICO

ARQUITETURA
FASE: EXE | 1 | 2 | 3 | FINAL
FORMATO: A1 (estendido) ESCALA: INDICADA
DESENHO Nº: ARQ. 24/33
R-1

DATA DE PLOTAGEM: 22/01/2013

proibida a reprodução total ou parcial deste projeto sem autorização dos autores (Lei 9.610 de 19/2/98)

GRAMPO