


CORTAR

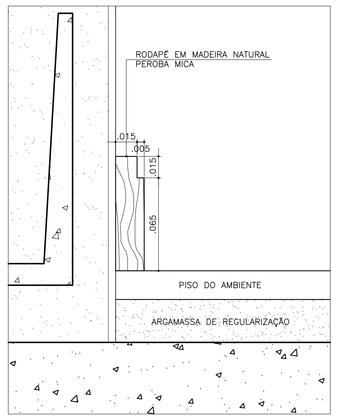

DETALHE 27
RODAPÉ EM MADEIRA
ESCALA 1:2

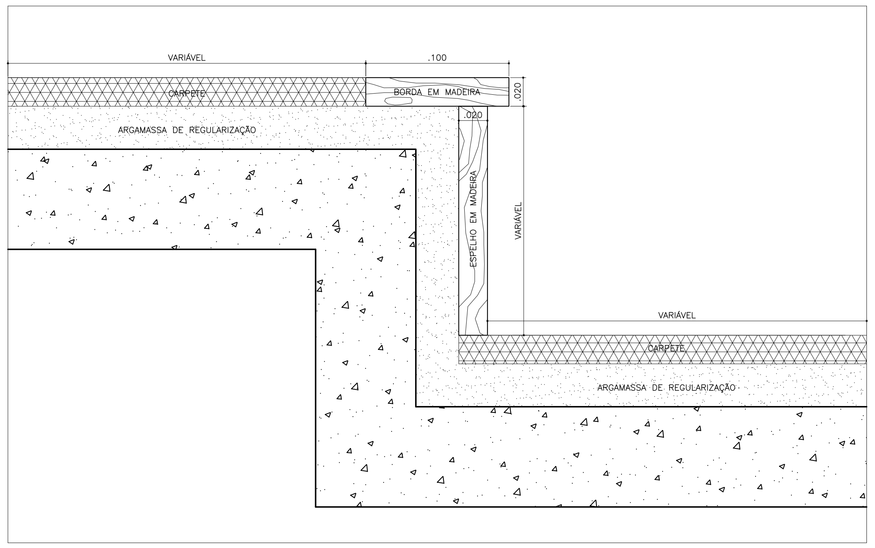

DETALHE 28
DEGRAUS EM ÁREAS DE CIRCULAÇÃO E CORREDORES
ESCALA 1:2

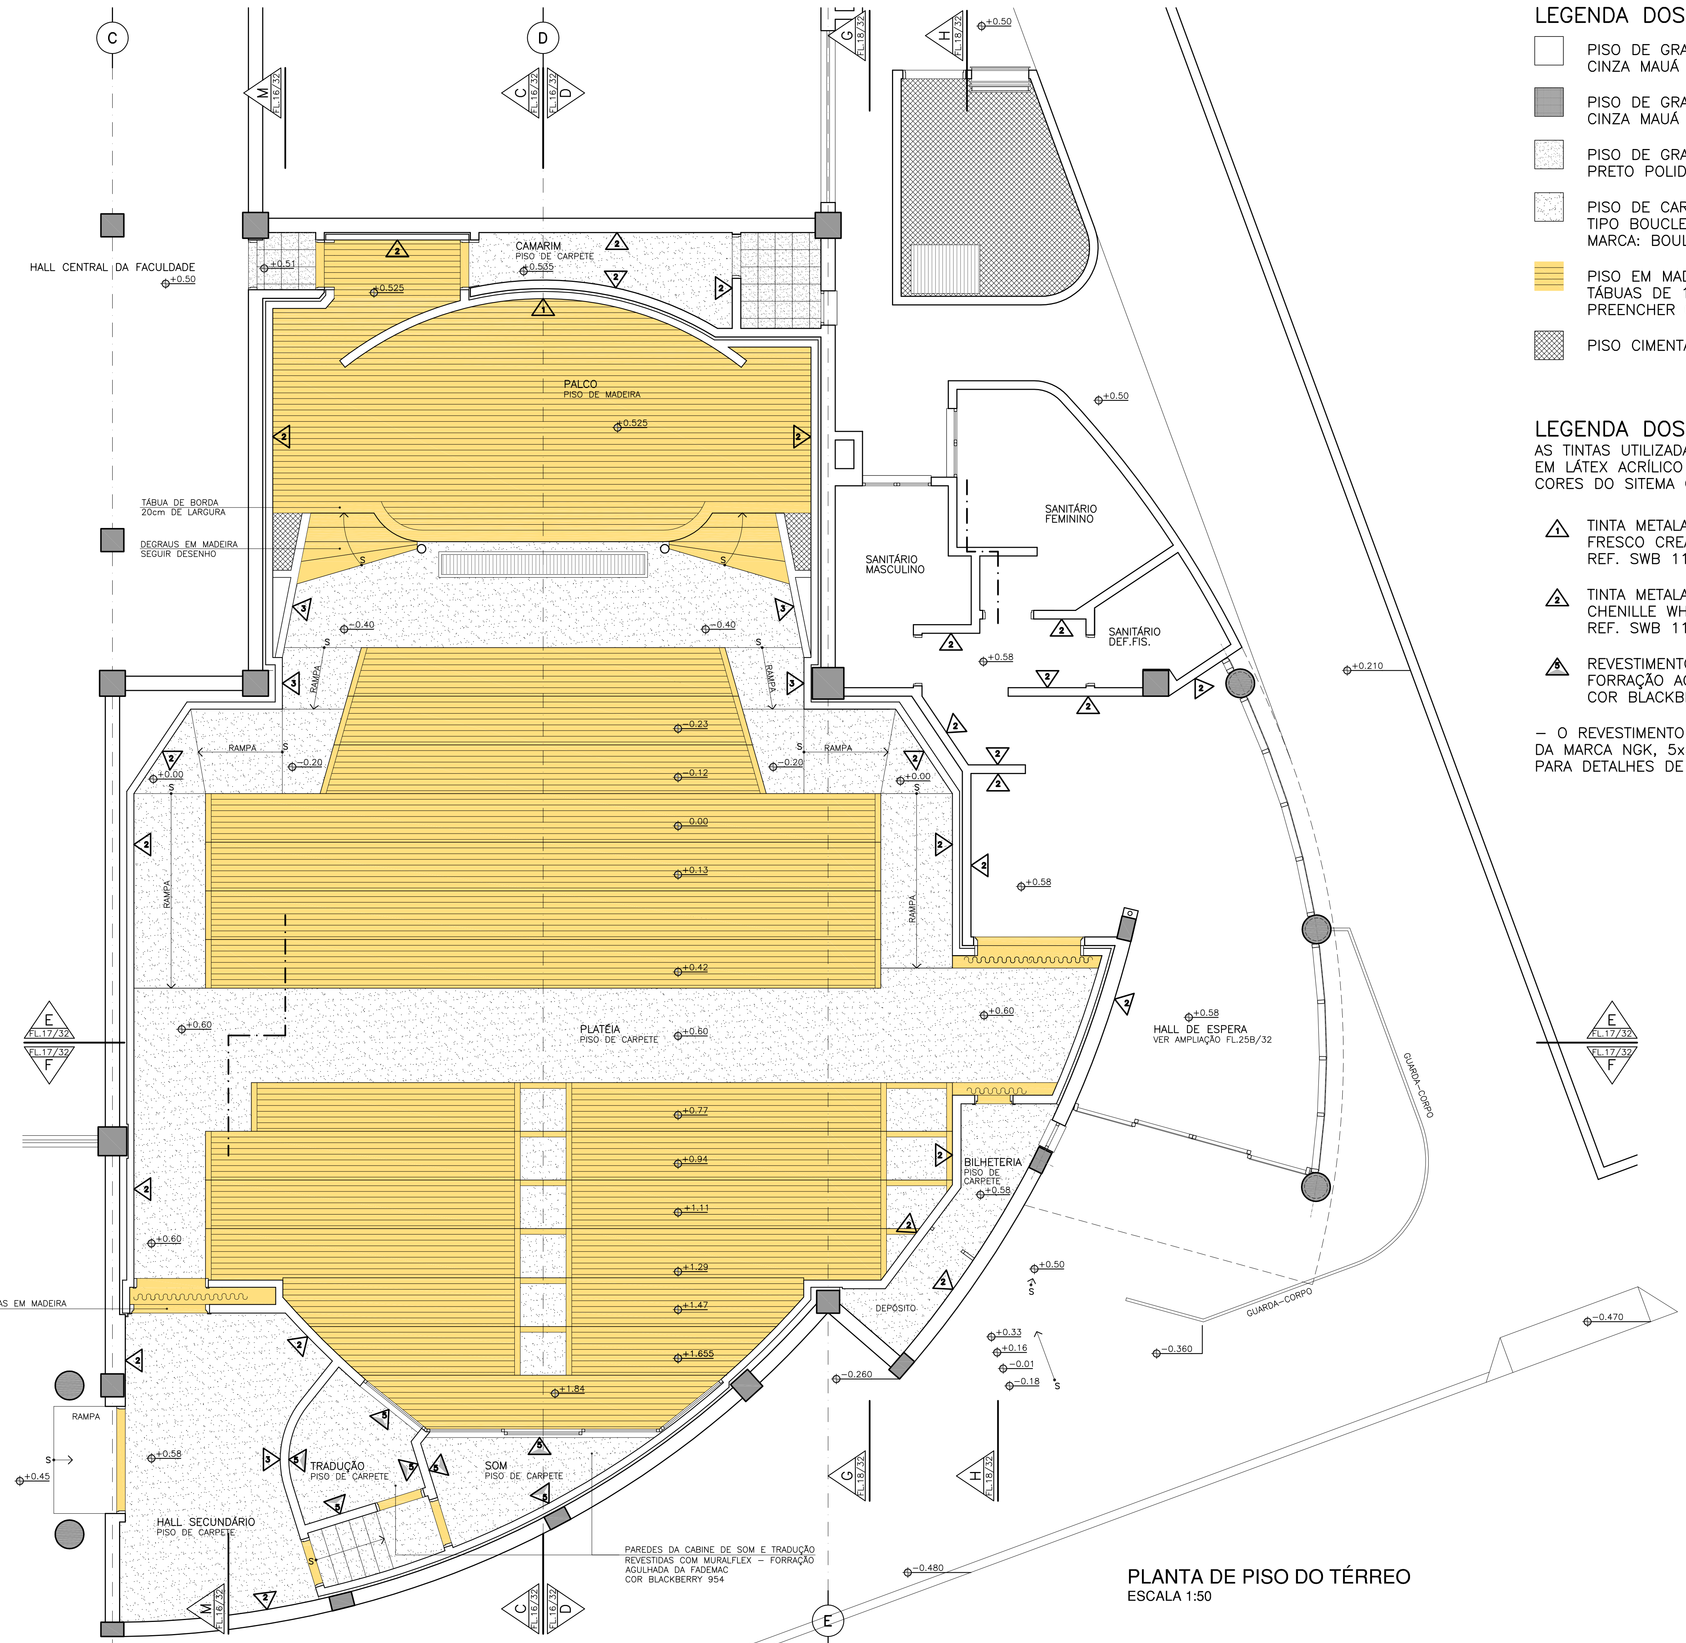

PLANTA DE PISO DO TÉRREO
ESCALA 1:50

LEGENDA DOS PISOS

- PISO DE GRANITO 30x30cm
  CINZA MAUÁ POLIDO
- PISO DE GRANITO 30x30cm
  CINZA MAUÁ APICOADO
- PISO DE GRANITO 30x30cm
  PRETO POLIDO
- PISO DE CARPETE
  TIPO BOUCLE DE FIBRA SINTÉTICA, FIO "DU PONT", ESPESSURA DE 6mm
  MARCA: BOULIER; LINHA: ASTRAL; MODELO: LUNAR
- PISO EM MADEIRA PERÓBA MICA COM ENCAIXE MACHO–FÊMEA,
  TÁBUAS DE 10cm DE LARGURA, PREGADAS SOBRE BARROTES.
  PREENCHER OS VÃOS ENTRE BARROTES COM ARGAMASSA DE CIMENTO E AREIA.
- PISO CIMENTADO

LEGENDA DOS ACABAMENTOS DE PINTURA

AS TINTAS UTILIZADAS, DEVERÃO SER TODAS DA MARCA METALATEX,
EM LÁTEX ACRÍLICO – SEMI–BRILHO,
CORES DO SITEMA CLASSIC DECORATOR

- ① TINTA METALATEX
  FRESCO CREAM
  REF. SWB 1100
- ② TINTA METALATEX
  CHINA DOLI
  REF. SWB 1101
- ③ TINTA METALATEX
  CHENILLE WHITE
  REF. SWB 1102
- ④ TINTA METALATEX
  BRANCA – APLICAR
  NOS FORROS INCLINADOS
- ⑤ REVESTIMENTO EM MURALFLEX
  FORRAÇÃO AGULHADA DA FADEMAC
  COR BLACKBERRY 954

– O REVESTIMENTO DAS PAREDES DOS SANITÁRIOS, DEVERÁ SER DE PASTILHA CERÂMICA, DA MARCA NGK, 5x5cm, LINHA GRAN REAL, COR BRANCA ARARUAMA – GR 701.
PARA DETALHES DE PAGINAÇÃO, VER FOLHAS 23/32 E 24/32.

FINAL

N O T A S :
- CONFERIR TODAS AS MEDIDAS NA OBRA.
- A COTA +0.50 CORRESPONDE AO PISO INTERNO DO HALL DA FACULDADE.
- DEVERÁ SER CONSIDERADO UM PONTO DE ENERGIA JUNTO ÀS CADEIRAS PRÓXIMAS DAS CIRCULAÇÕES, PARA QUE ESTAS CONTENHAM ILUMINAÇÃO DE BALIZAMENTO.
- DEVERÁ SER CONSIDERADO PONTOS PARA INSTALAÇÃO DE TELEFONE NAS CABINES DE SOM E TRADUÇÃO, CAMARIM E BILHETERIA.

Uni-FACEF

REVISÃO	DATA	DESCRIÇÃO	RESPONSÁVEL

DATA DO DESENHO: 13.DEZEMBRO.2004 | DESENHISTA | CONFERENTE | APROVADO

FSA ARQUITETURA
AC. GABRIEL MONTEIRO DA SILVA, 1902 CEP 01442000 SÃO PAULO/SP TEL. 11 3088.4179 EMAIL: lilisont@terra.com.br
FSA ARQUITETURA LTDA
ARQ. MARÍLIA SANT'ANNA DE ALMEIDA

PROJETO: Uni–FACEF, FRANCA — ARQUITETURA
PROPRIETÁRIO: Uni–FACEF
NOME DO DESENHO: PLANTA DO TÉRREO, PISO E ACABAMENTOS DE PINTURA — R-1
FASE: EXE | 1 | 2 | 3
FORMATO: A1 | ESCALA: 1:50
DESENHO Nº: ARQ. 25A/33

DATA DE PLOTAGEM: 23/02/2012

Proibida a reprodução total ou parcial deste projeto sem autorização por escrito do autor (Lei 9.610 de 19/02/98)