

CORTAR

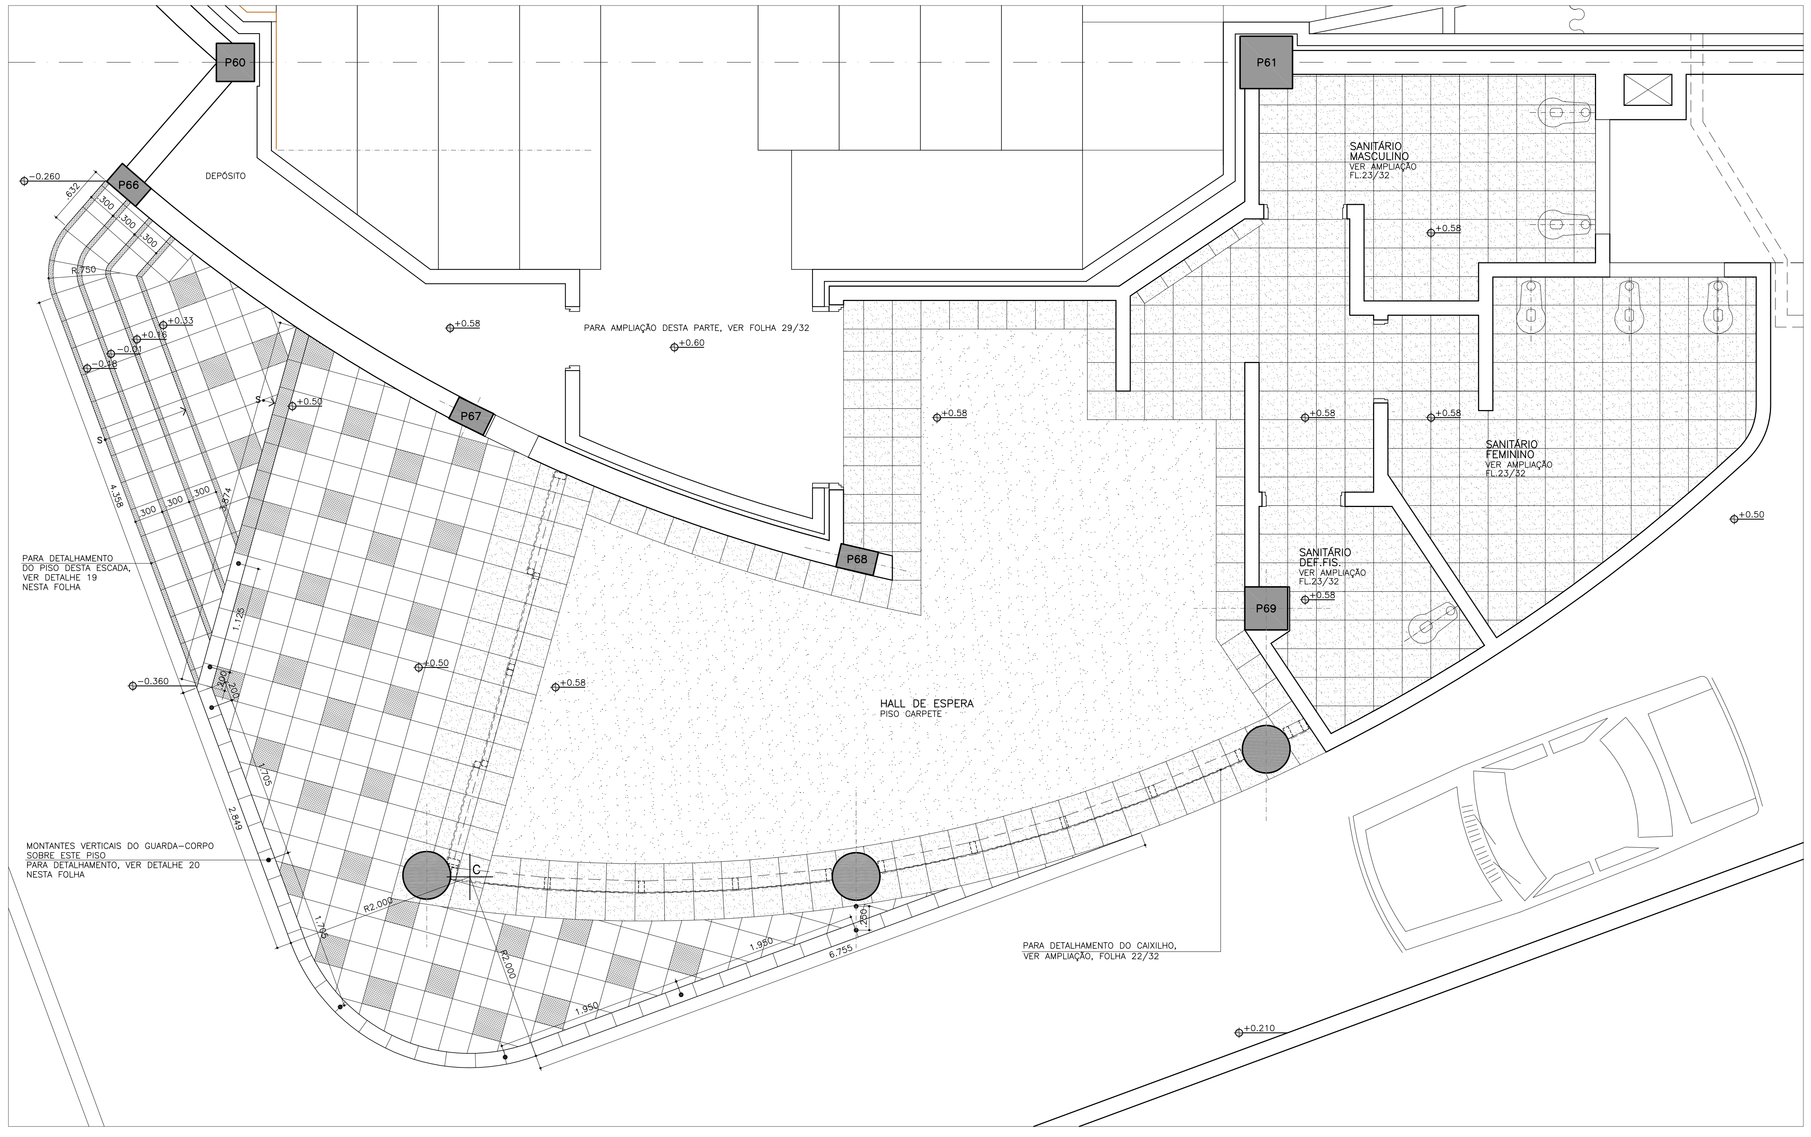


AMPLIAÇÃO DOS PISOS DO HALL DE ESPERA E DOS SANITÁRIOS SOCIAIS
ESCALA 1:30

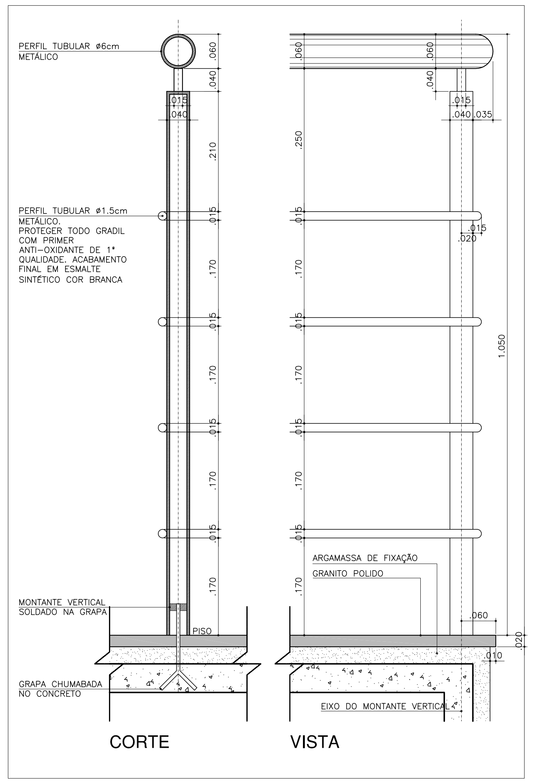

DETALHE 20
GUARDA-CORPO
ESCALA 1:5

LEGENDA DOS PISOS

- PISO DE GRANITO 30x30cm CINZA MAUÁ POLIDO
- PISO DE GRANITO 30x30cm CINZA MAUÁ APICOADO
- PISO DE GRANITO 30x30cm PRETO POLIDO
- PISO DE CARPETE

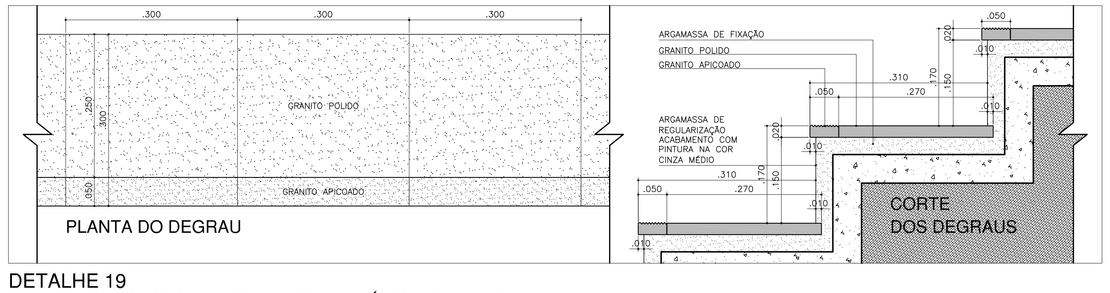

DETALHE 19
ESCADA DO ACESSO PRINCIPAL AO AUDITÓRIO - GRANITO
ESCALA 1:5

FINAL

NOTAS:
- CONFERIR TODAS AS MEDIDAS NA OBRA.
- PARA AS PEÇAS DE GRANITO QUE FICAM EM CURVAS, O CORTE DEVERÁ SER FEITO SEGUINDO O RAIO DA CURVA À QUAL PERTENCE, OBSERVANDO-SE AS MEDIDAS "IN LOCO".

Uni-FACEF

REVISÃO	DATA	DESCRIÇÃO	RESPONSÁVEL

DATA DO DESENHO	DESENHISTA	CONFERENTE	APROVADO
13.DEZEMBRO.2004			

FS'A ARQUITETURA
AL. GABRIEL MONTEIRO DA SILVA, 1902 CEP 01442000 SÃO PAULO/SP TEL. 11 3088.4179 EMAIL: fillosant@terra.com.br

FSA ARQUITETURA LTDA
ARQ. MARÍLIA SANT'ANNA DE ALMEIDA

PROJETO: Uni-FACEF FRANCA	ARQUITETURA
PROPRIETÁRIO: Uni-FACEF	FASE: EXE 1 2 3
NOME DO DESENHO: PLANTA DE AMPLIAÇÃO DO PISO DO HALL DE ESPERA E DOS SANITÁRIOS DETALHE DO GUARDA-CORPO E DA ESCADA R-1	FORMATO: A1 ESCALA: 1:30
	DESENHO Nº: ARQ. 25B/33

DATA DE PLOTAGEM: 23/01/2012

proibida a reprodução total ou parcial deste projeto sem autorização dos autores (lei 9.610 de 19/2/98)