

CORTAR

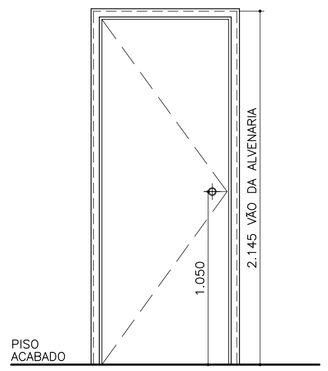

PORTA ACÚSTICA 2

VISTA EXTERNA
PORTA EM MADEIRA NATURAL PEROBA MICA
ACABAMENTO: SELADORA E CÊRA
GUARNIÇÃO EM MADEIRA NATURAL PEROBA MICA


ESCALA 1:25

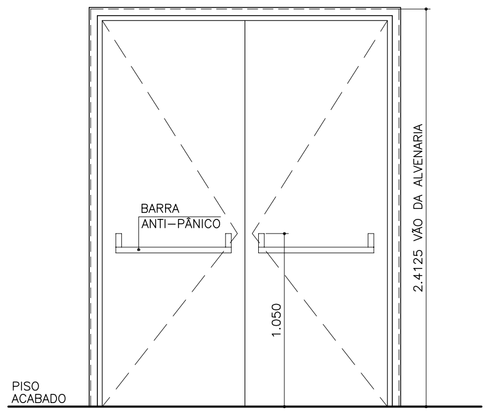

PORTA ACÚSTICA 4

VISTA INTERNA
PORTA EM MADEIRA PINTADA
ACABAMENTO: ESMALTE SINTÉTICO BRANCO BRILHANTE
GUARNIÇÃO INTERNA EM MADEIRA NATURAL PEROBA MICA


ESCALA 1:25

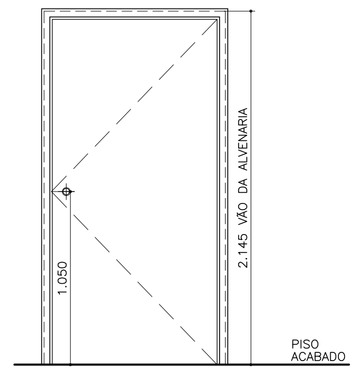

PORTA ACÚSTICA 6

VISTA EXTERNA
PORTA EM MADEIRA PINTADA
ACABAMENTO: ESMALTE SINTÉTICO BRANCO BRILHANTE
GUARNIÇÃO EM MADEIRA NATURAL PEROBA MICA


ESCALA 1:25

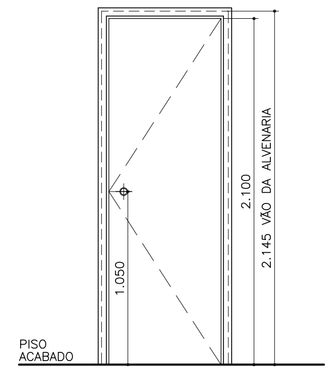

PORTA 01

VISTA EXTERNA
PORTA EM MADEIRA NATURAL
ACABAMENTO: FÓRMICA TEXTURIZADA BRANCA
ACABAMENTO DA ESPESSURA EM MADEIRA NATURAL
GUARNIÇÃO EM MADEIRA NATURAL PEROBA MICA


ESCALA 1:25

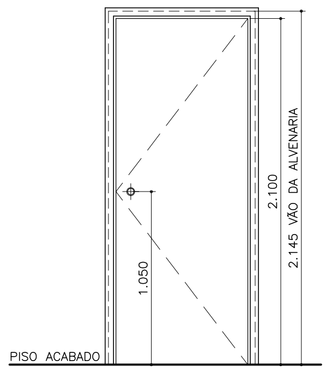

PORTA 02

VISTA EXTERNA
PORTA EM MADEIRA NATURAL
ACABAMENTO: FÓRMICA TEXTURIZADA BRANCA
ACABAMENTO DA ESPESSURA EM MADEIRA NATURAL
GUARNIÇÃO EM MADEIRA NATURAL PEROBA MICA

ESCALA 1:25

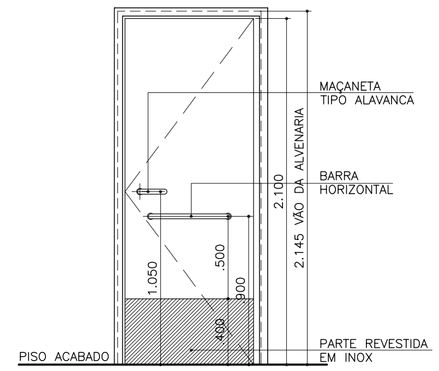


PORTA 02 *

VISTA INTERNA DO SAN. DEF. FÍS.
PORTA EM MADEIRA NATURAL
ACABAMENTO: FÓRMICA TEXTURIZADA BRANCA
ACABAMENTO DA ESPESSURA EM MADEIRA NATURAL
GUARNIÇÃO EM MADEIRA NATURAL PEROBA MICA

ESCALA 1:25


* NA PORTA DO SANITÁRIO DO DEFICIENTE FÍSICO, DEVERÁ SER INSTALADA UMA BARRA HORIZONTAL (h=0,90m), A MAÇANETA DEVERÁ SER DO TIPO ALAVANCA, E DEVERÁ TER REVESTIMENTO DE INOX NA PARTE INFERIOR.

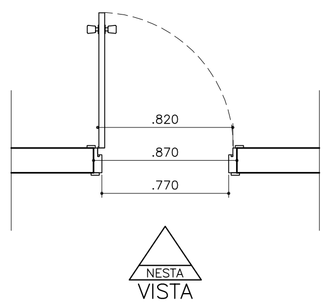

PORTA ACÚSTICA 2

PLANTA
06 UNIDADES – SOM, TRADUÇÃO, PALCO E CAMARIM


ESCALA 1:25

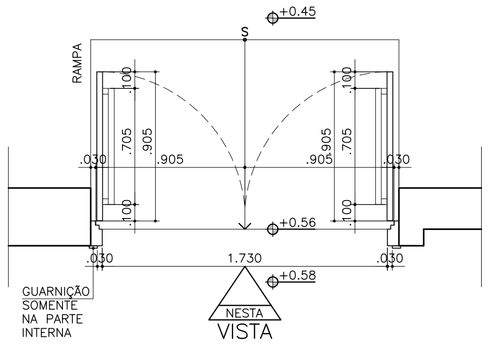

PORTA ACÚSTICA 4

PLANTA
01 UNIDADE – HALL SECUNDÁRIO


ESCALA 1:25

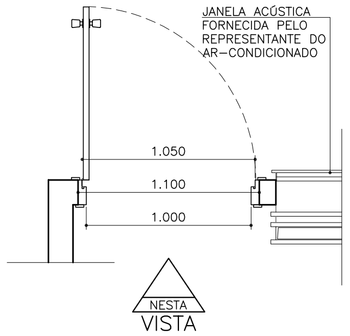

PORTA ACÚSTICA 6

PLANTA
01 UNIDADE – MÁQUINAS AR-CONDICIONADO


ESCALA 1:25

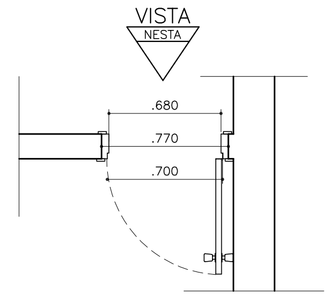

PORTA 01

PLANTA
01 UNIDADE – WC CAMARIM

ESCALA 1:25

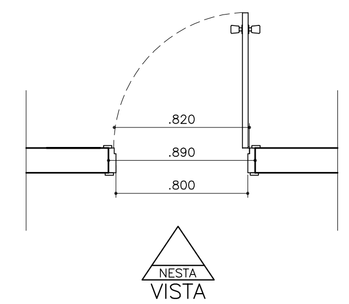


PORTA 02 *

PLANTA
03 UNIDADES – SANITÁRIOS SOCIAIS

ESCALA 1:25


PARA AS PORTAS ACÚSTICAS PA2 E PA6, VER DETALHAMENTO DOS BATENTES NO DETALHE 23, NESTA FOLHA.
PARA A PORTA ACÚSTICA PA4, VER DETALHAMENTO DOS BATENTES NO DETALHE 24, NESTA FOLHA.
PARA AS PORTAS COMUNS P01 E P02, OS BATENTES DEVEM TER 4.5cm DE ESPESSURA.

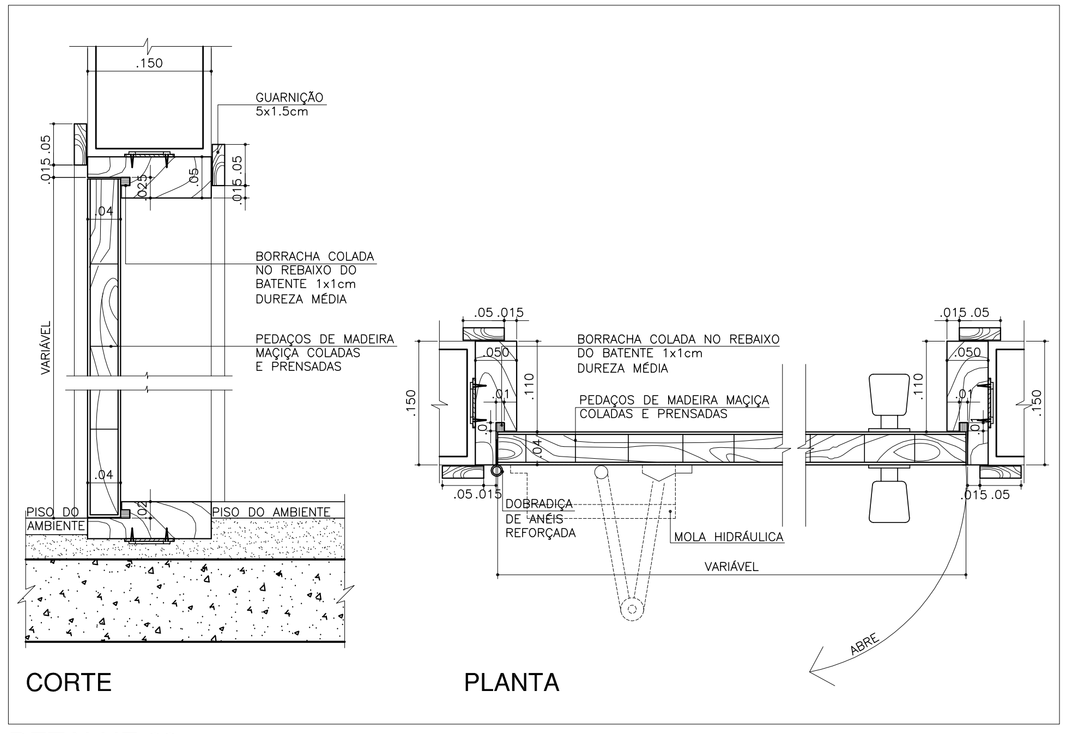

DETALHE 23

BATENTES DE PORTAS ACÚSTICAS PA1, PA2 E PA6

ESCALA 1:5

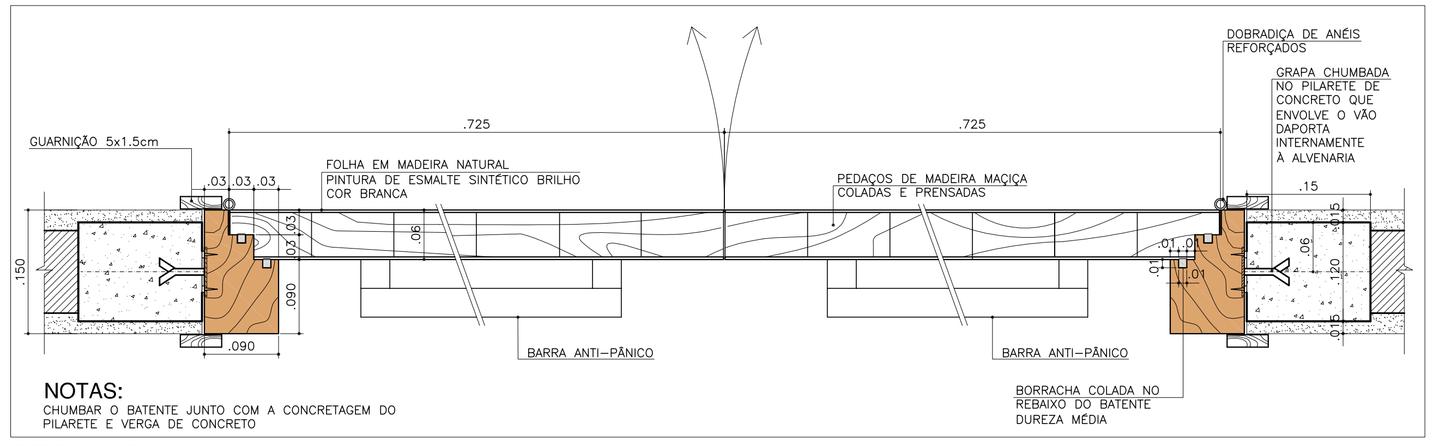

DETALHE 24

BATENTES EM PLANTA PARA PORTA ACÚSTICA DUPLA PA4

ESCALA 1:5

DETALHE 02

N O T A S :
- CONFERIR TODAS AS MEDIDAS NA OBRA.
- PARA PORTA ACÚSTICA PA1, VER FOLHA 29/33.
- PARA PORTA ACÚSTICA PA3, VER FOLHA 28/33
- PARA PORTA ACÚSTICA PA5, VER FOLHA 29/33

Uni-FACEF

REVISÃO	DATA	DESCRIÇÃO	RESPONSÁVEL

DATA DO DESENHO: 13.DEZEMBRO.2004
DESENHISTA:
CONFERENTE:
APROVADO:

FS'A ARQUITETURA
AL. GABRIEL MONTEIRO DA SILVA, 1902 CEP 01442000 SÃO PAULO/SP TEL. 11 3088.4179 EMAIL: lilasant@terra.com.br

FS'A ARQUITETURA LTDA
ARQ. MARÍLIA SANT'ANNA DE ALMEIDA

PROJETO: Uni-FACEF FRANCA
PROPRIETÁRIO: Uni-FACEF
NOME DO DESENHO: AMPL- PORTAS ACÚSTICAS PA2, PA4, PA6; AMPL- PORTAS COMUNS P01 E P02; DET-23 e 24-BATENTES PORTAS ACÚSTICAS

ARQUITETURA
FASE: EXE 1 2 3
FORMATO: A1
ESCALA: 1:25
DESENHO Nº: ARQ. 26/33

R-1

DATA DE PLOTAGEM: 25/05/2012

PROIBIDA A REPRODUÇÃO TOTAL OU PARCIAL DESTE DESENHO SEM AUTORIZAÇÃO DOS AUTORES LEI 5988 DE 1973

CAMINHO