

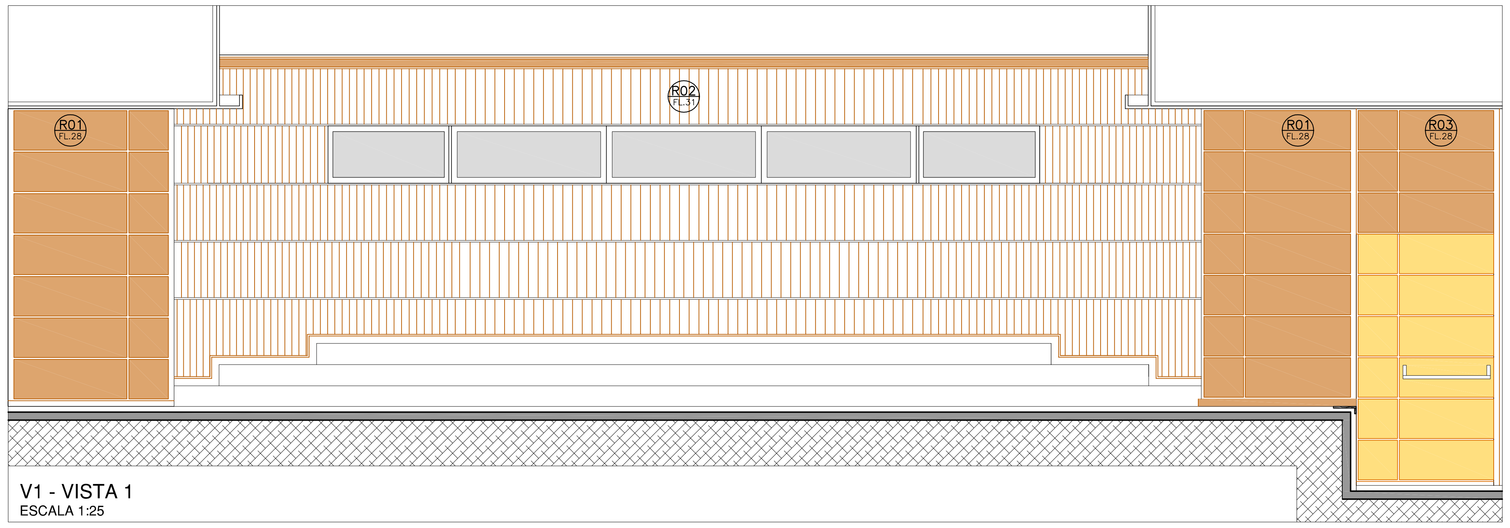



V1 - VISTA 1
ESCALA 1:25

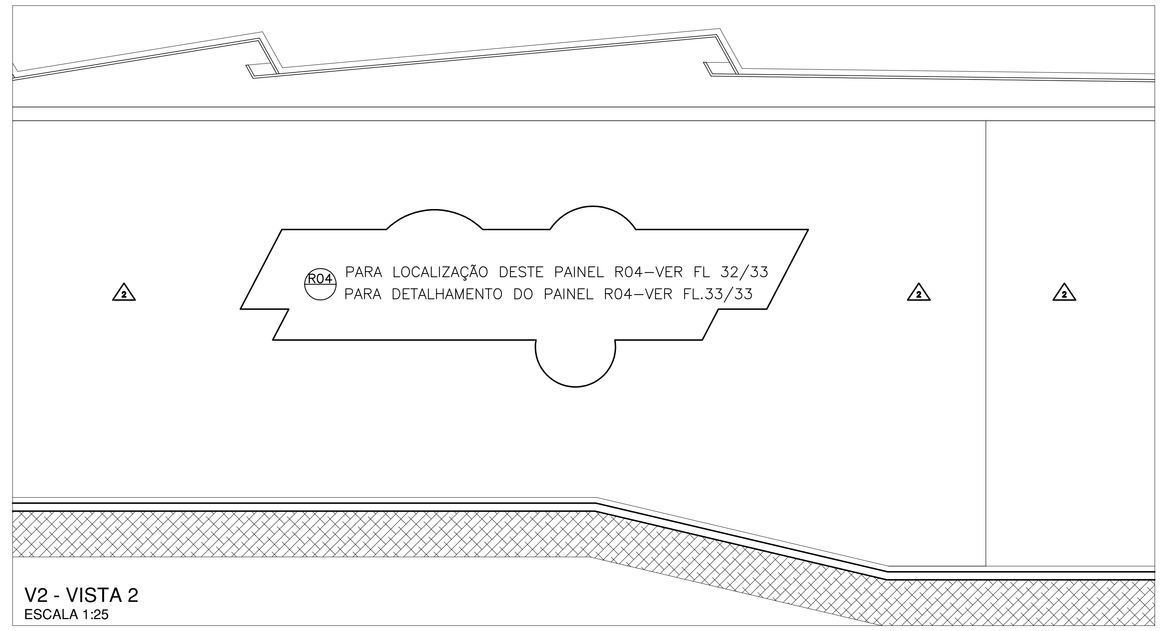


V2 - VISTA 2
ESCALA 1:25

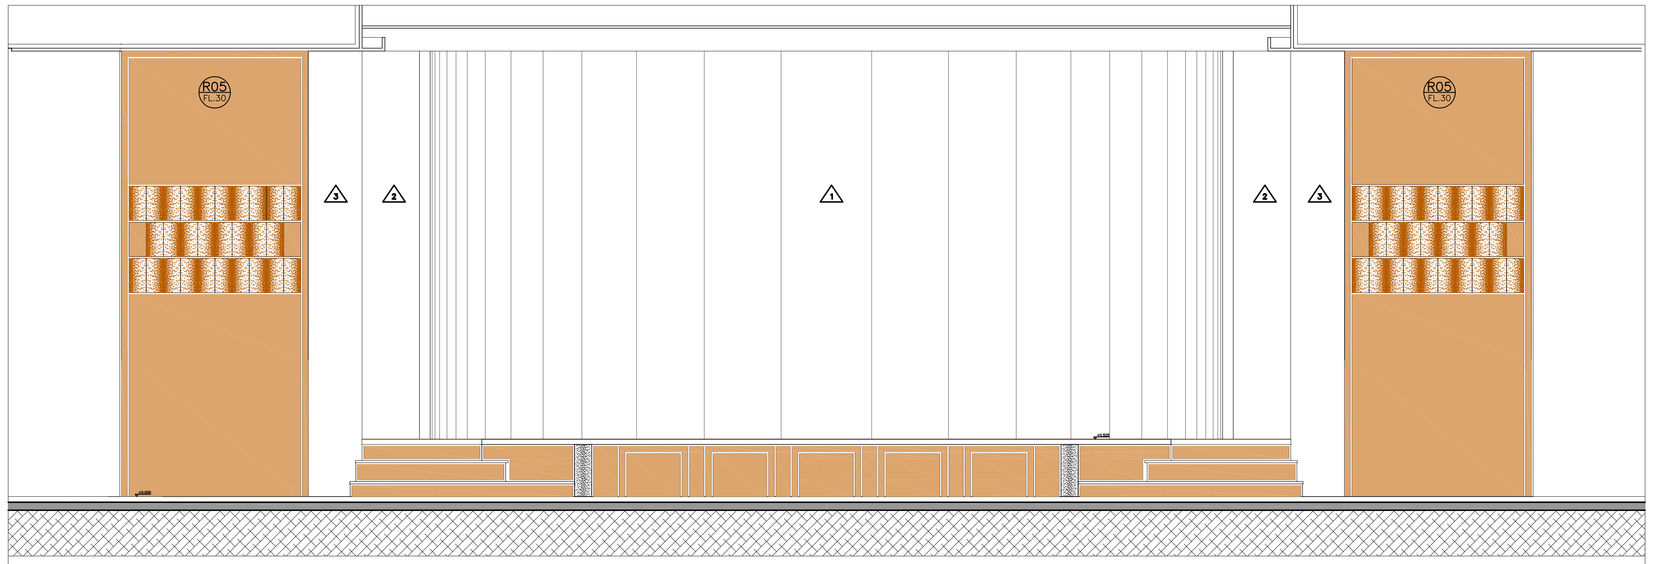

V3 - VISTA 3
ESCALA 1:25

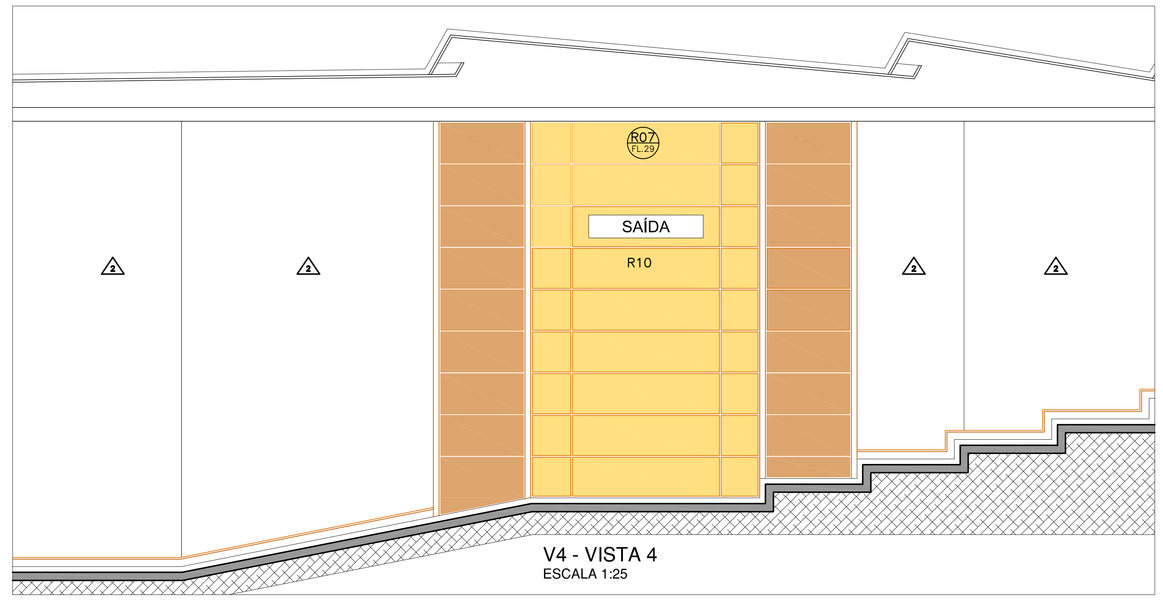


V4 - VISTA 4
ESCALA 1:25

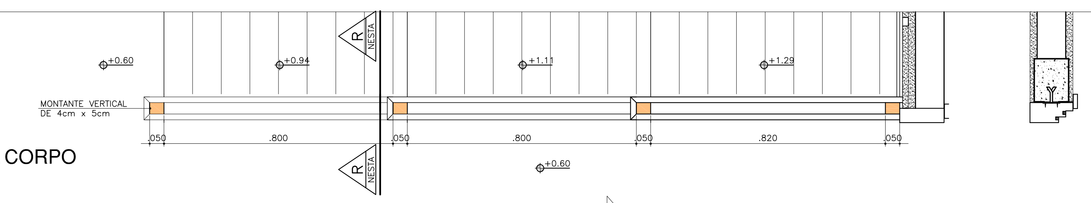


PLANTA GUARDA CORPO
ESCALA 1:10

DETALHE 32
GUARDA CORPO INTERNO - LATERAL À PLATÉIA

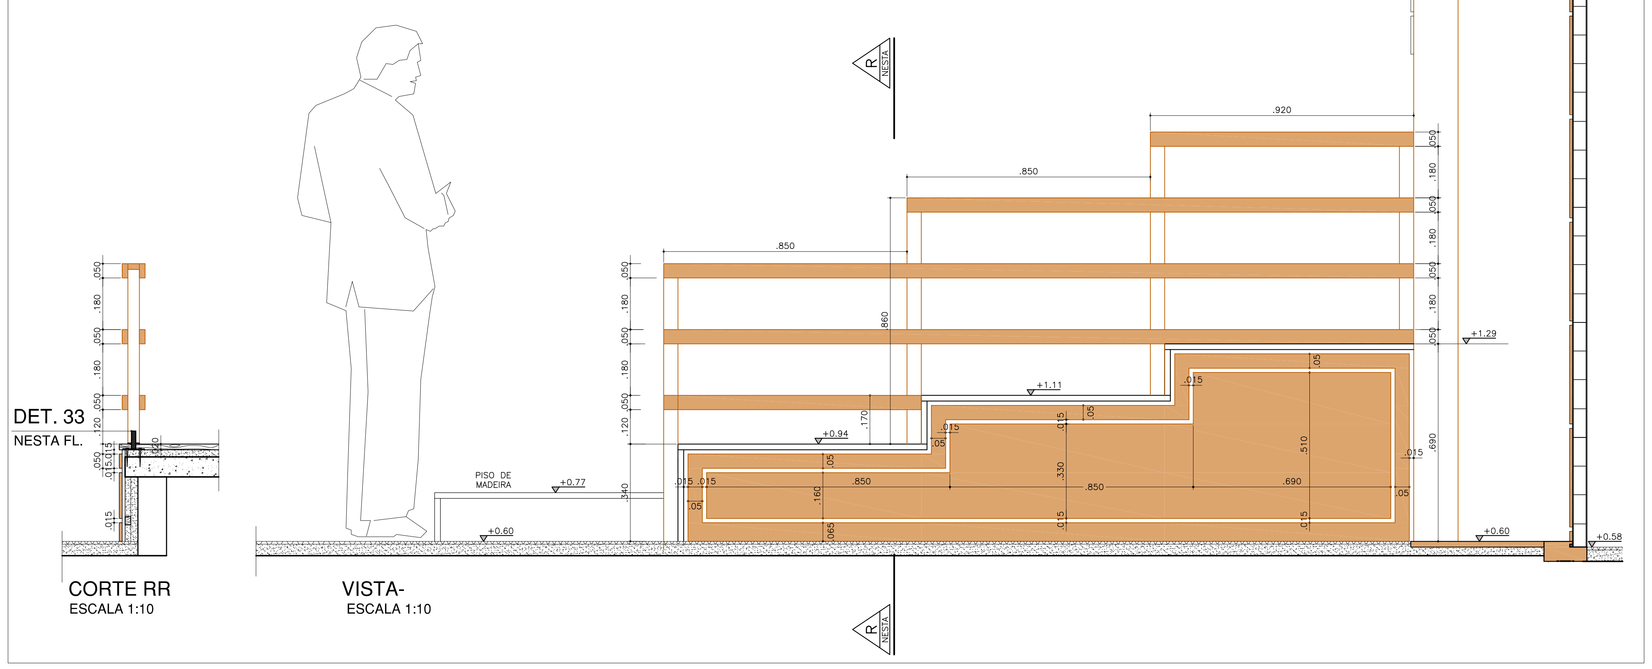

CORTE RR
ESCALA 1:10


VISTA-
ESCALA 1:10

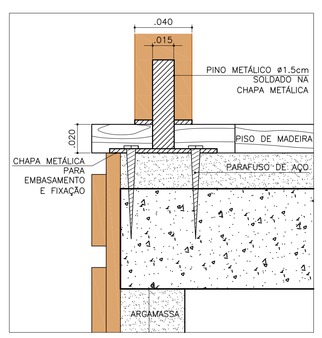

DETALHE 33
ESCALA 1:2

LEGENDA DOS ACABAMENTOS DE PINTURA
AS TINTAS UTILIZADAS, DEVERÃO SER TODAS DA MARCA METALATEX, EM LÁTEX ACRÍLICO – SEMI–BRILHO, CORES DO SITEMA CLASSIC DECORATOR

1. TINTA METALATEX FRESCO CREAM REF. SWB 1100
2. TINTA METALATEX CHENILLE WHITE REF. SWB 1102
3. TINTA METALATEX CHINA DOLI REF. SWB 1101
4. TINTA METALATEX BRANCA – APLICAR NOS FORROS INCLINADOS

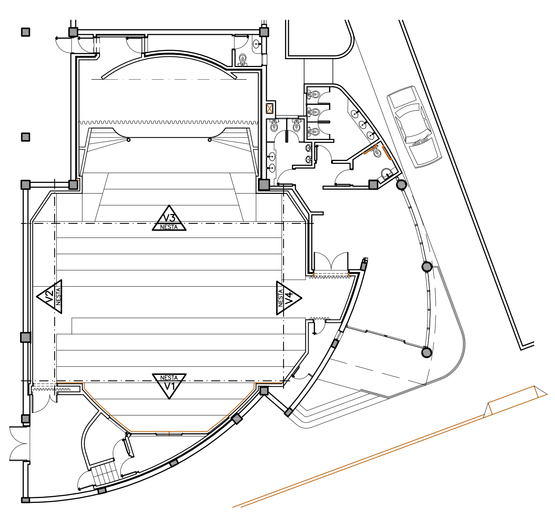

PLANTA ILUSTRATIVA DAS VISTAS DO TÉRREO
ESCALA 1:150

FINAL

N O T A S :
– CONFERIR TODAS AS MEDIDAS NA OBRA.
– COMPLETAM ESTA FL., AS AMPLIAÇÕES DAS FOLHAS 28, 29, 30, 31, 32, 33, 34

Uni-FACEF

REVISÃO	DATA	DESCRIÇÃO	RESPONSÁVEL

DATA DO DESENHO	DESENHISTA	CONFERENTE	APROVADO
13.DEZEMBRO.2004			

FS'A ARQUITETURA
AL. GABRIEL MONTEIRO DA SILVA, 1902 CEP 01442000 SÃO PAULO/SP TEL. 11 3088.4179 EMAIL: filasant@terra.com.br

FS'A ARQUITETURA LTDA
ARQ. MARÍLIA SANT'ANNA DE ALMEIDA

PROJETO: Uni–FACEF FRANCA	ARQUITETURA
PROPRIETÁRIO: Uni–FACEF	FASE: EXE 1 2 3
NOME DO DESENHO: VISTAS INTERNAS REVESTIMENTOS ACÚSTICOS E PINTURAS DET. 32 e 33– GUARDA–CORPO INTERNO R-1	FORMATO: A1 ESCALA: 1:25
	DESENHO Nº: ARQ. 27/33

CORTAR
CORTAR
PROIBIDA A REPRODUÇÃO TOTAL OU PARCIAL DESTE DESENHO SEM AUTORIZAÇÃO DOS AUTORES LEI 5988 DE 14/12
DATA DE PUBLICAÇÃO: 25/04/2013