

CORTAR


CORTAR

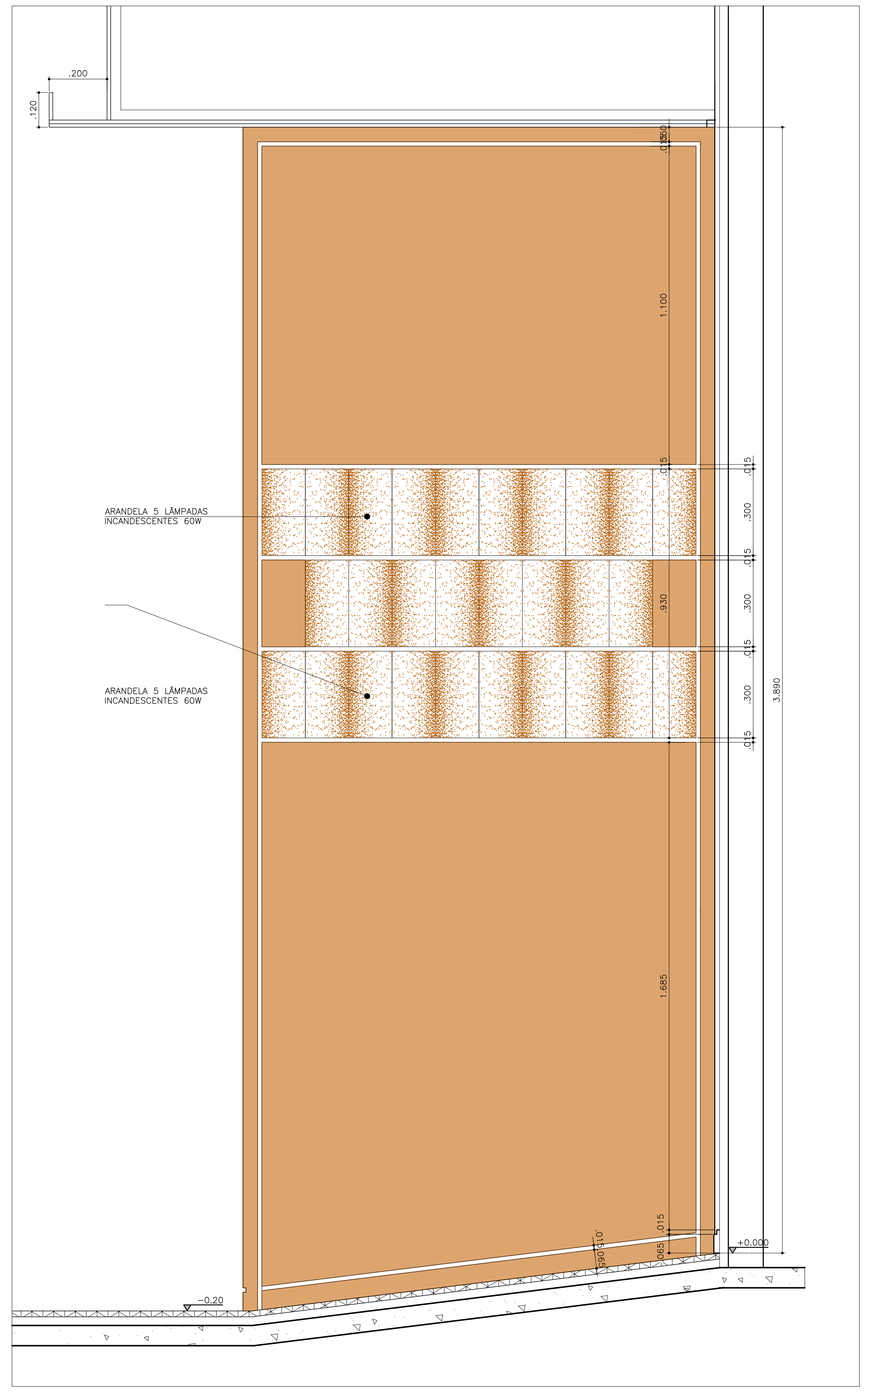


REVESTIMENTO R05
VISTA DO REVESTIMENTO DE PAREDE PRÓXIMO AO PALCO/ ARANDELA
ESCALA 1:10

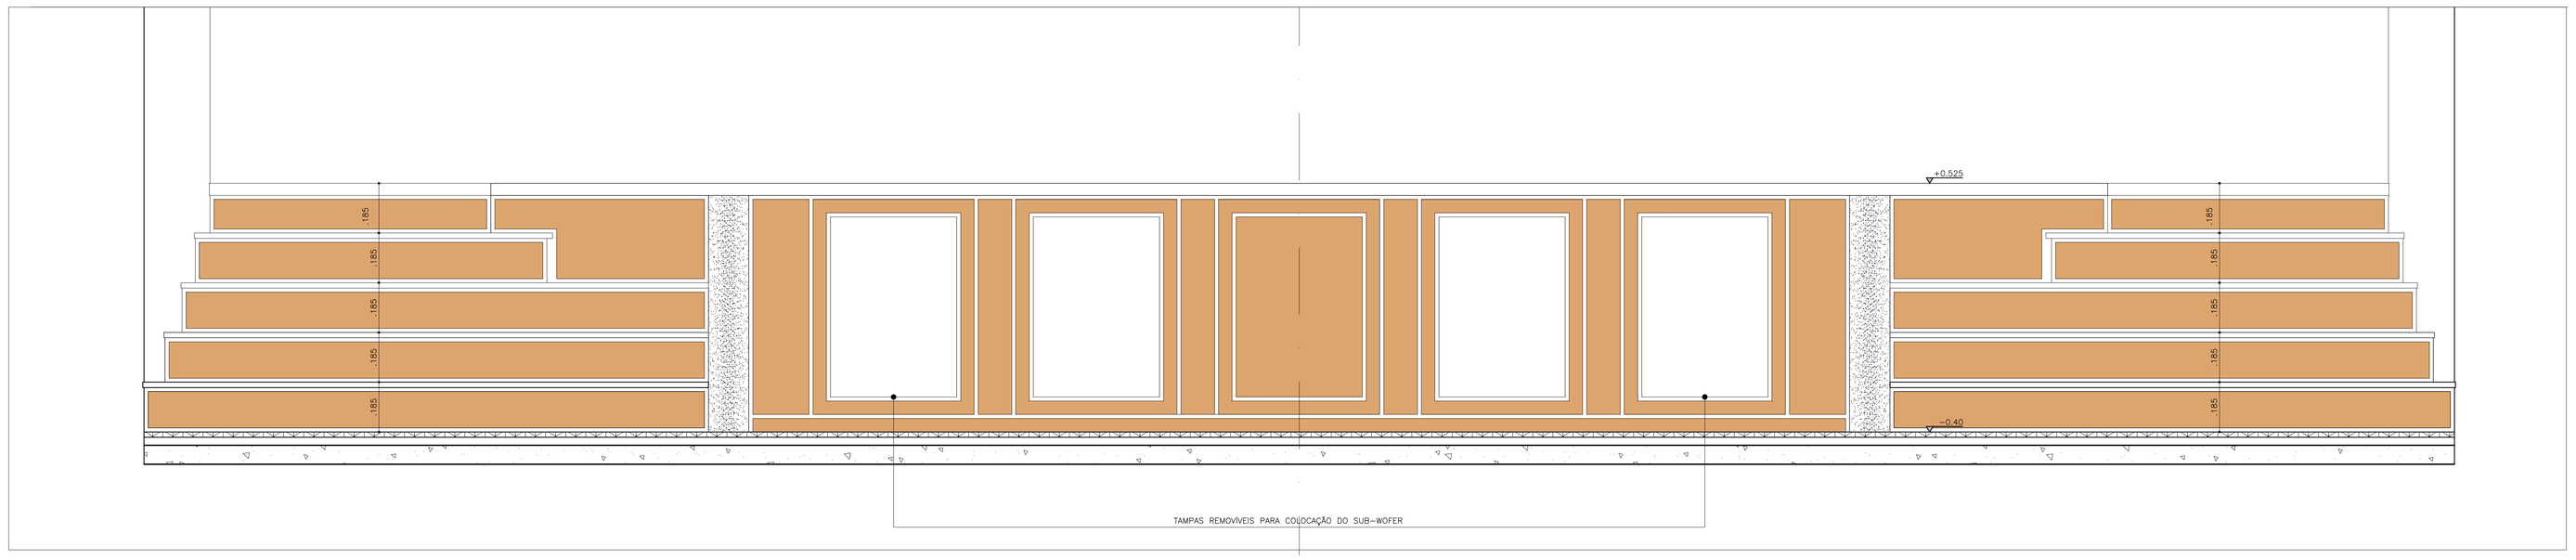


REVESTIMENTO R06
VISTA DO REVESTIMENTO DE PAREDE, SOB O PALCO
ESCALA 1:10

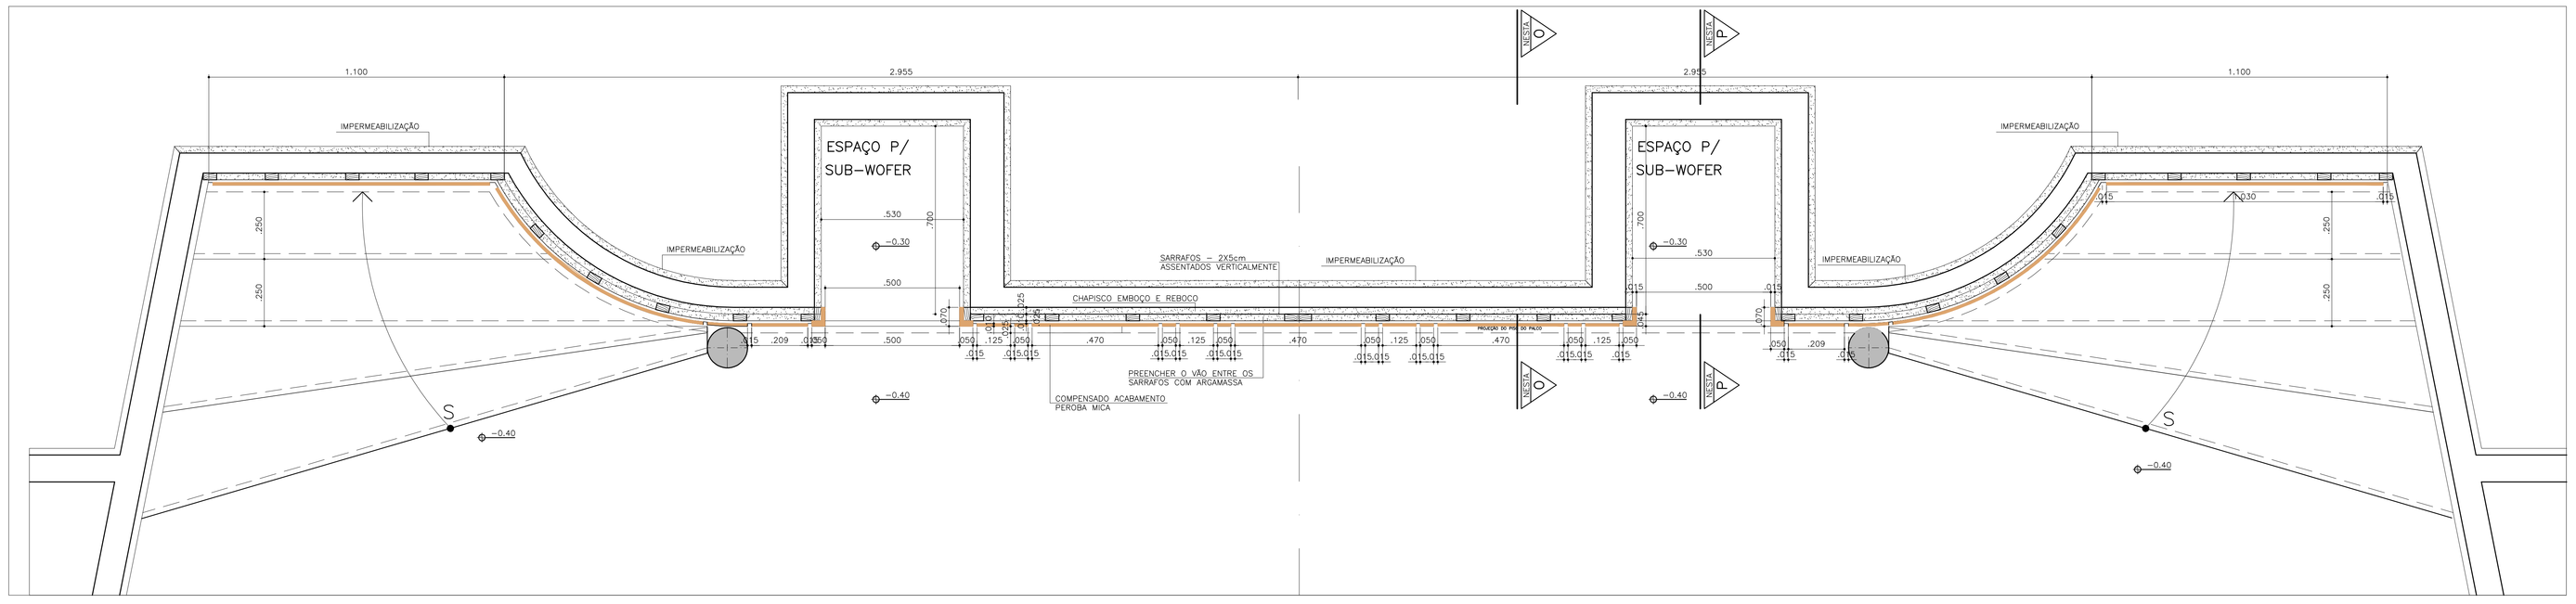


REVESTIMENTO R06
PLANTA DO REVESTIMENTO DE PAREDE, SOB O PALCO
ESCALA 1:10

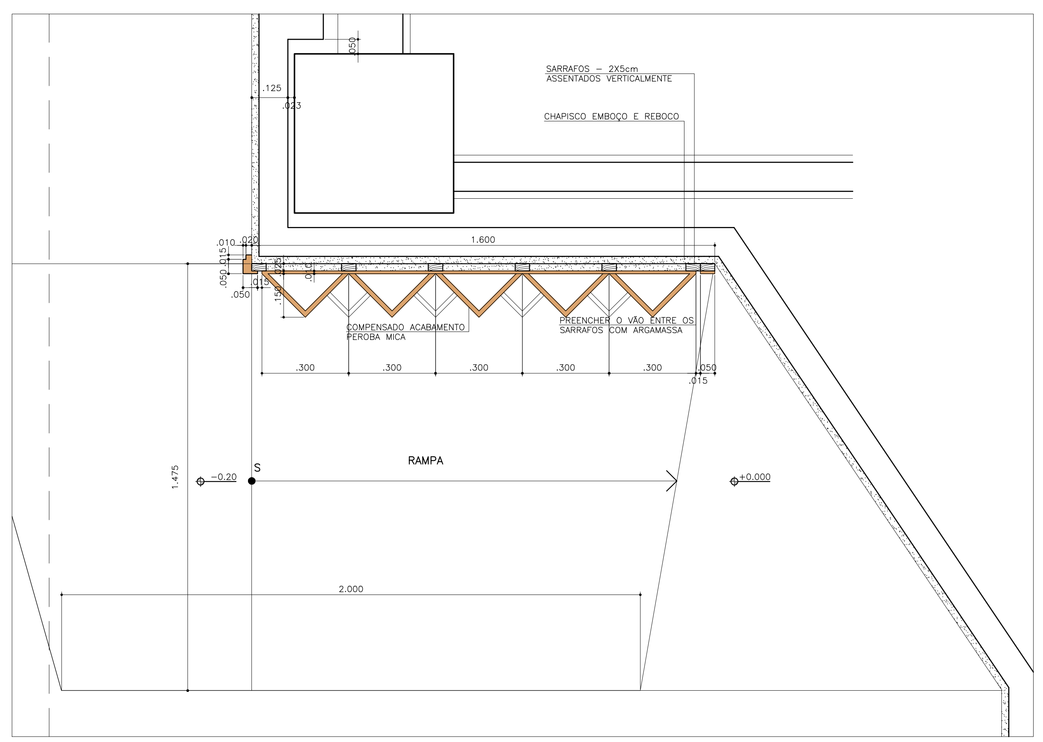

REVESTIMENTO R05
PLANTA DO REVESTIMENTO DE PAREDE, PRÓXIMO AO PALCO/ ARANDELA
ESCALA 1:10

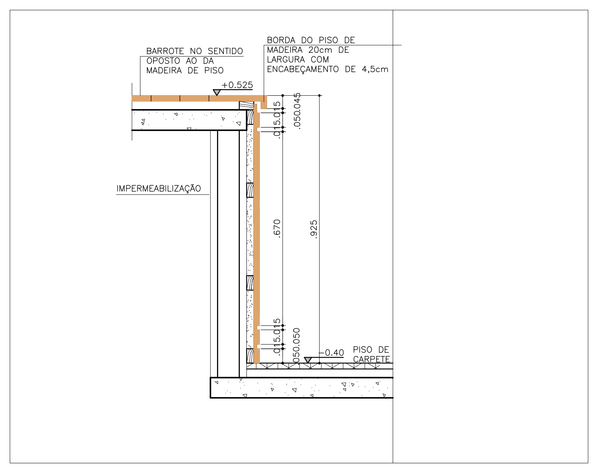

REVESTIMENTO R06
CORTE OO
ESCALA 1:10

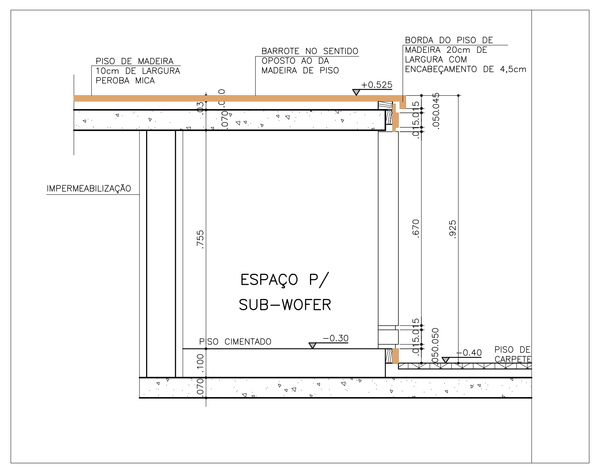

REVESTIMENTO R06
CORTE PP
ESCALA 1:10

N O T A S :
– CONFERIR TODAS AS MEDIDAS NA OBRA.
– TODAS MADEIRAS APARENTES TERÃO ACABAMENTO DE PEROBA MICA
– TODAS MADEIRAS DEVERÃO TER TRATAMENTO ANTI–CUPIM INCLUSIVE AQUELAS QUE SERVEM COMO ESTRUTURA.

Uni-FACEF

REVISÃO	DATA	DESCRIÇÃO	RESPONSAVEL

DATA DO DESENHO: 13.DEZEMBRO.2004 | DESENHISTA | CONFERENTE | APROVADO

FS'A ARQUITETURA
AL. ANRRES, MONTEIRO DA SILVA, 1902 CEP. 01442000 SÃO PAULO/SP TEL. 11 3088.4179 EMAIL: fsasant@terra.com.br
FS'A ARQUITETURA LTDA

PROJETO: Uni–FACEF FRANCA
PROPRIETÁRIO: Uni–FACEF
NOME DO DESENHO: AMPLIAÇÃO REVESTIMENTO ACÚSTICO PAREDE À FRENTE DO PALCO – R05 E R06

ARQUITETURA
FASE: EXE | 1 | 2 | 3
FORMATO: A0 | ESCALA: 1:10
DESENHO Nº: ARQ. 30/33

R-1

DATA DE PLOTAGEM: 29/05/2012

Proibida a reprodução total ou parcial deste desenho sem autorização dos autores (Lei 5988 de 1973)

DIMENSÕES