

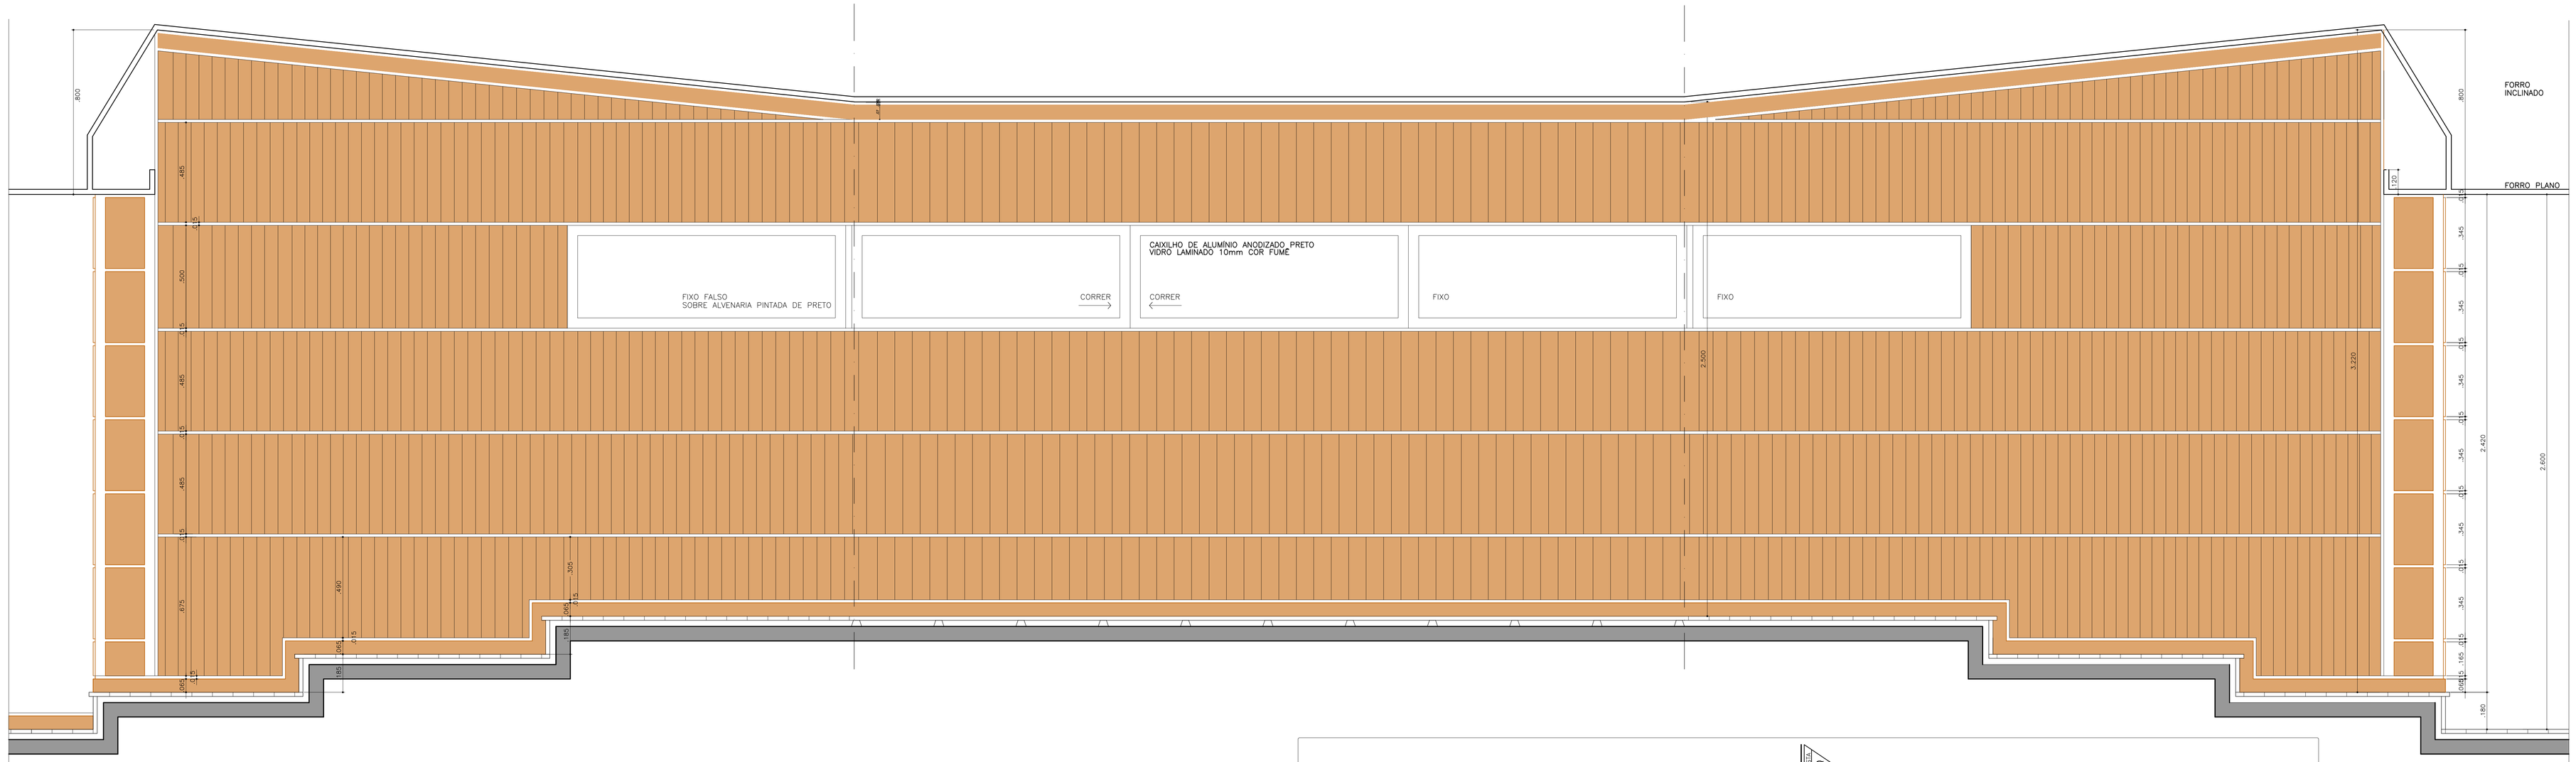



REVESTIMENTO R02
VISTA ABERTA DO REVESTIMENTO ACÚSTICO R02, TIPO "BICO DE JACA" NO FUNDO DA PLATÉIA
ESCALA 1:10

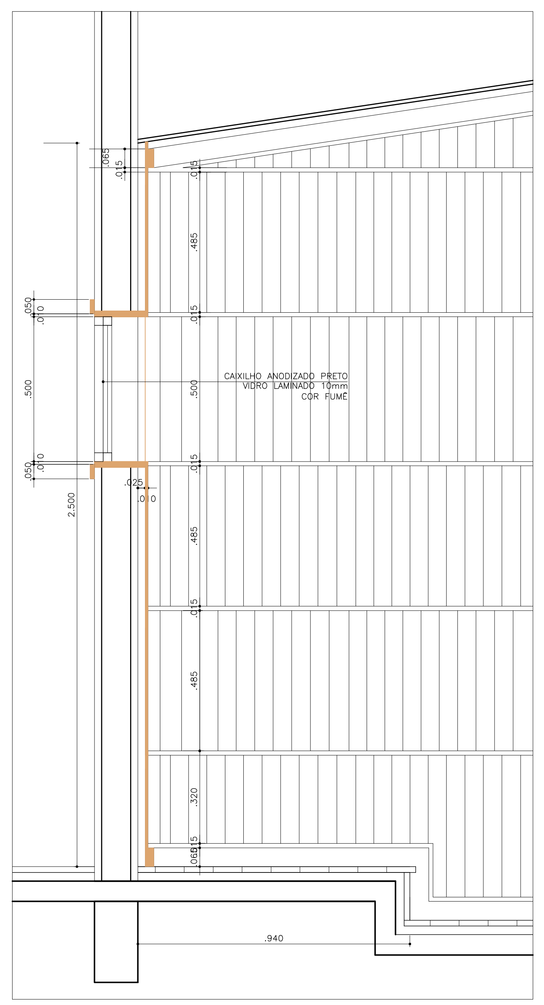


REVESTIMENTO R02
CORTE QQ
ESCALA 1:10

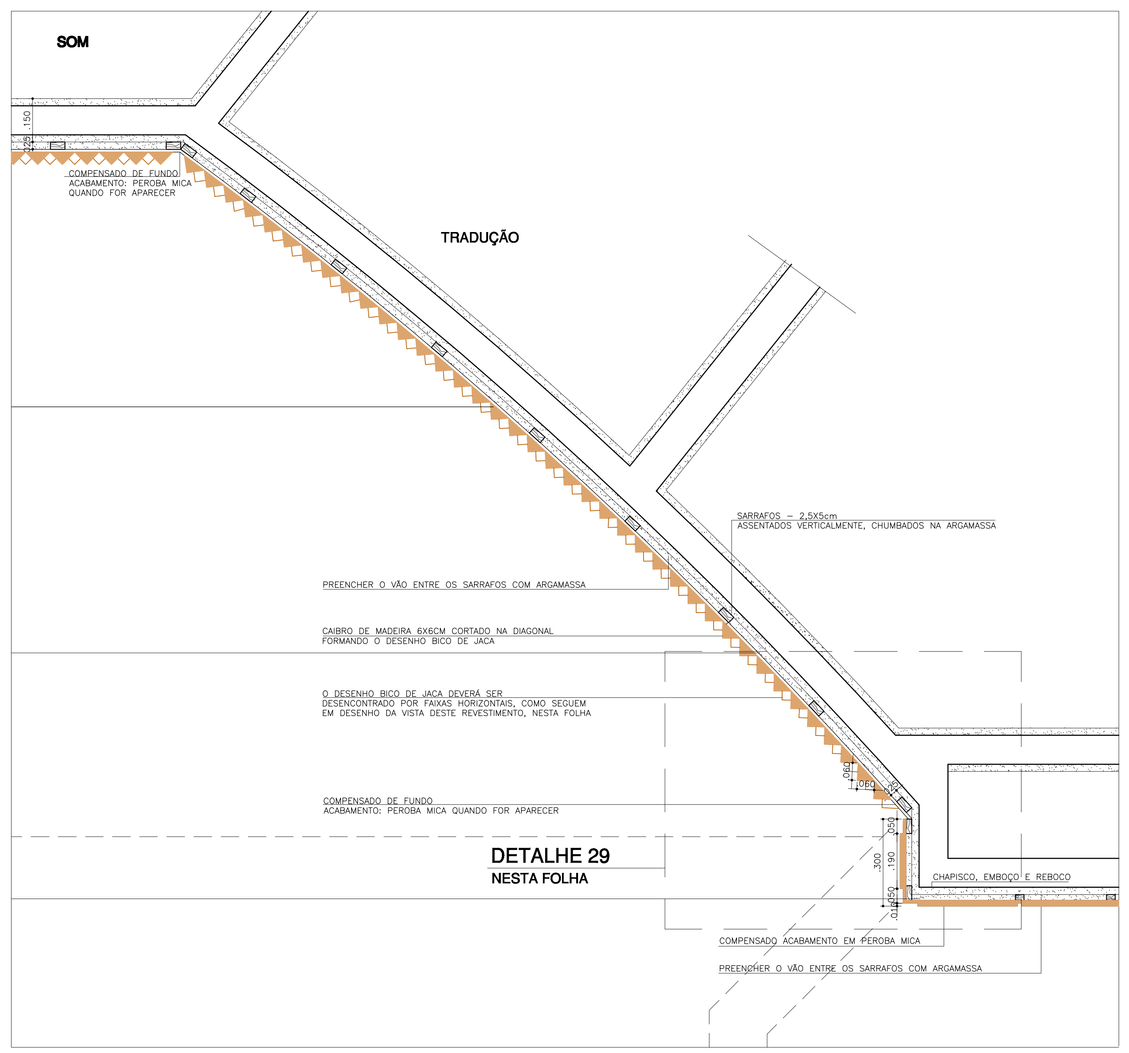

REVESTIMENTO R02
VISTA DO REVESTIMENTO R02, TIPO "BICA DE JACA" DO FUNDO DA PLATÉIA
ESCALA 1:10

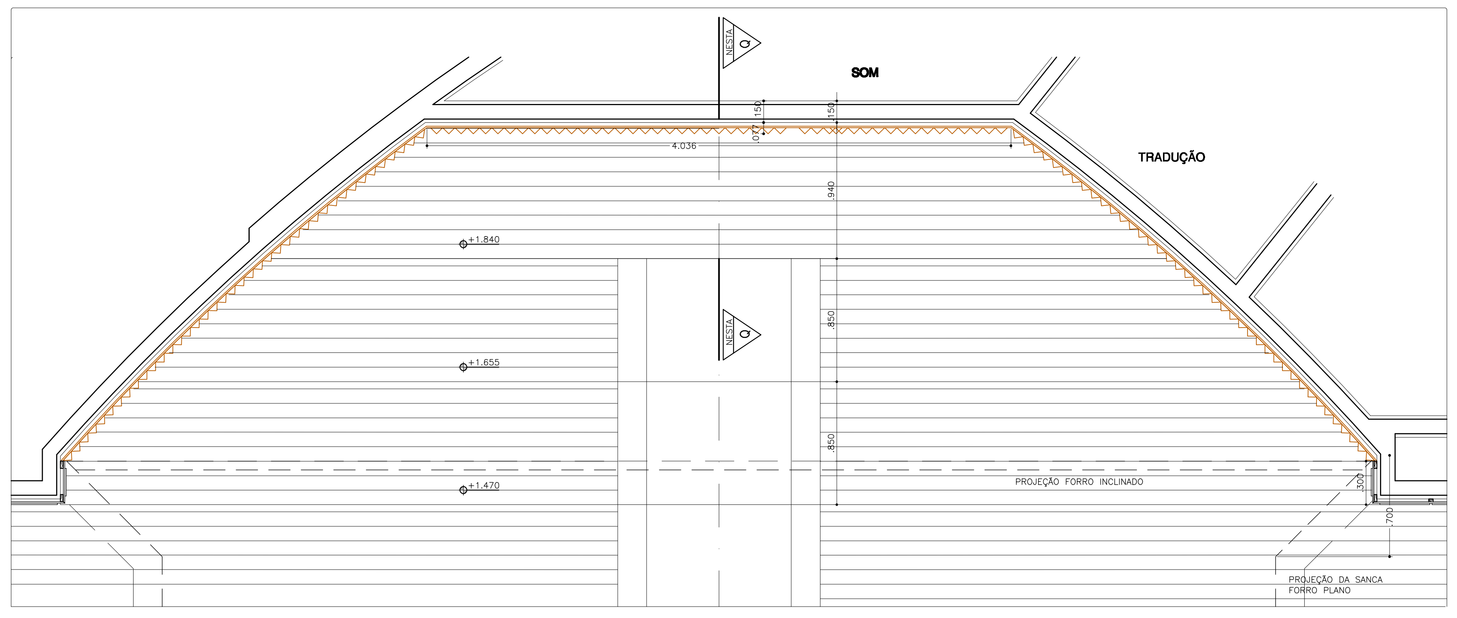

REVESTIMENTO R02
PLANTA DO REVESTIMENTO ACÚSTICO R02, TIPO "BICO DE JACA" NO FUNDO DA PLATÉIA
ESCALA 1:20

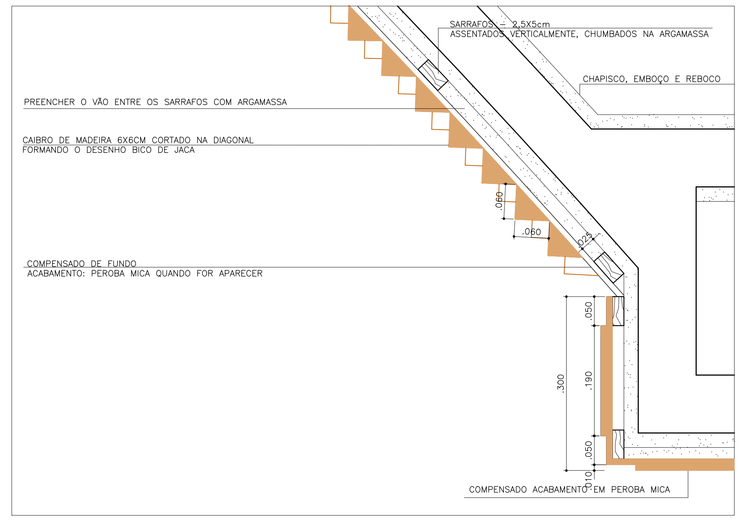

DETALHE 29
REVESTIMENTO R02, TIPO "BICA DE JACA" DO FUNDO DA PLATÉIA
ESCALA 1:5

N O T A S :
– CONFERIR TODAS AS MEDIDAS NA OBRA.
– TODAS MADEIRAS APARENTES TERÃO ACABAMENTO DE PEROBA MICA.
– TODAS MADEIRAS DEVERÃO TER TRATAMENTO ANTI–CUPIM INCLUSIVE AQUELAS QUE SERVEM COMO ESTRUTURA.

Uni-FACEF

REVISÃO	DATA	DESCRIÇÃO	RESPONSÁVEL

DATA DO DESENHO: 13.DEZEMBRO.2004 | DESENHISTA | CONFERENTE | APROVADO

FSA ARQUITETURA
AV. ÁBRIEL MONTEIRO DA SILVA, 1902 CEP. 01442000 SÃO PAULO/SP TEL. 11 3088.4179 EMAIL: fsaarch@terra.com.br

FSA ARQUITETURA LTDA

PROJETO: Uni–FACEF FRANCA
ARQUITETURA
PROPRIETÁRIO: Uni–FACEF
FASE: EXE | 1 | 2 | 3
NOME DO DESENHO: PLANTA, VISTA E CORTE DO REVESTIMENTO R02 REVESTIMENTO ACÚSTICO FUNDO DA PLATÉIA
FORMATO: A0 | ESCALA: 1:10
DESENHO Nº: ARQ. 31/33
R-1

DATA DE ALTERAÇÃO: 29/03/2012

Proibida a reprodução total ou parcial deste projeto sem autorização dos autores (Lei 5988 de 1973)

CORTAR CORTAR CORTAR