

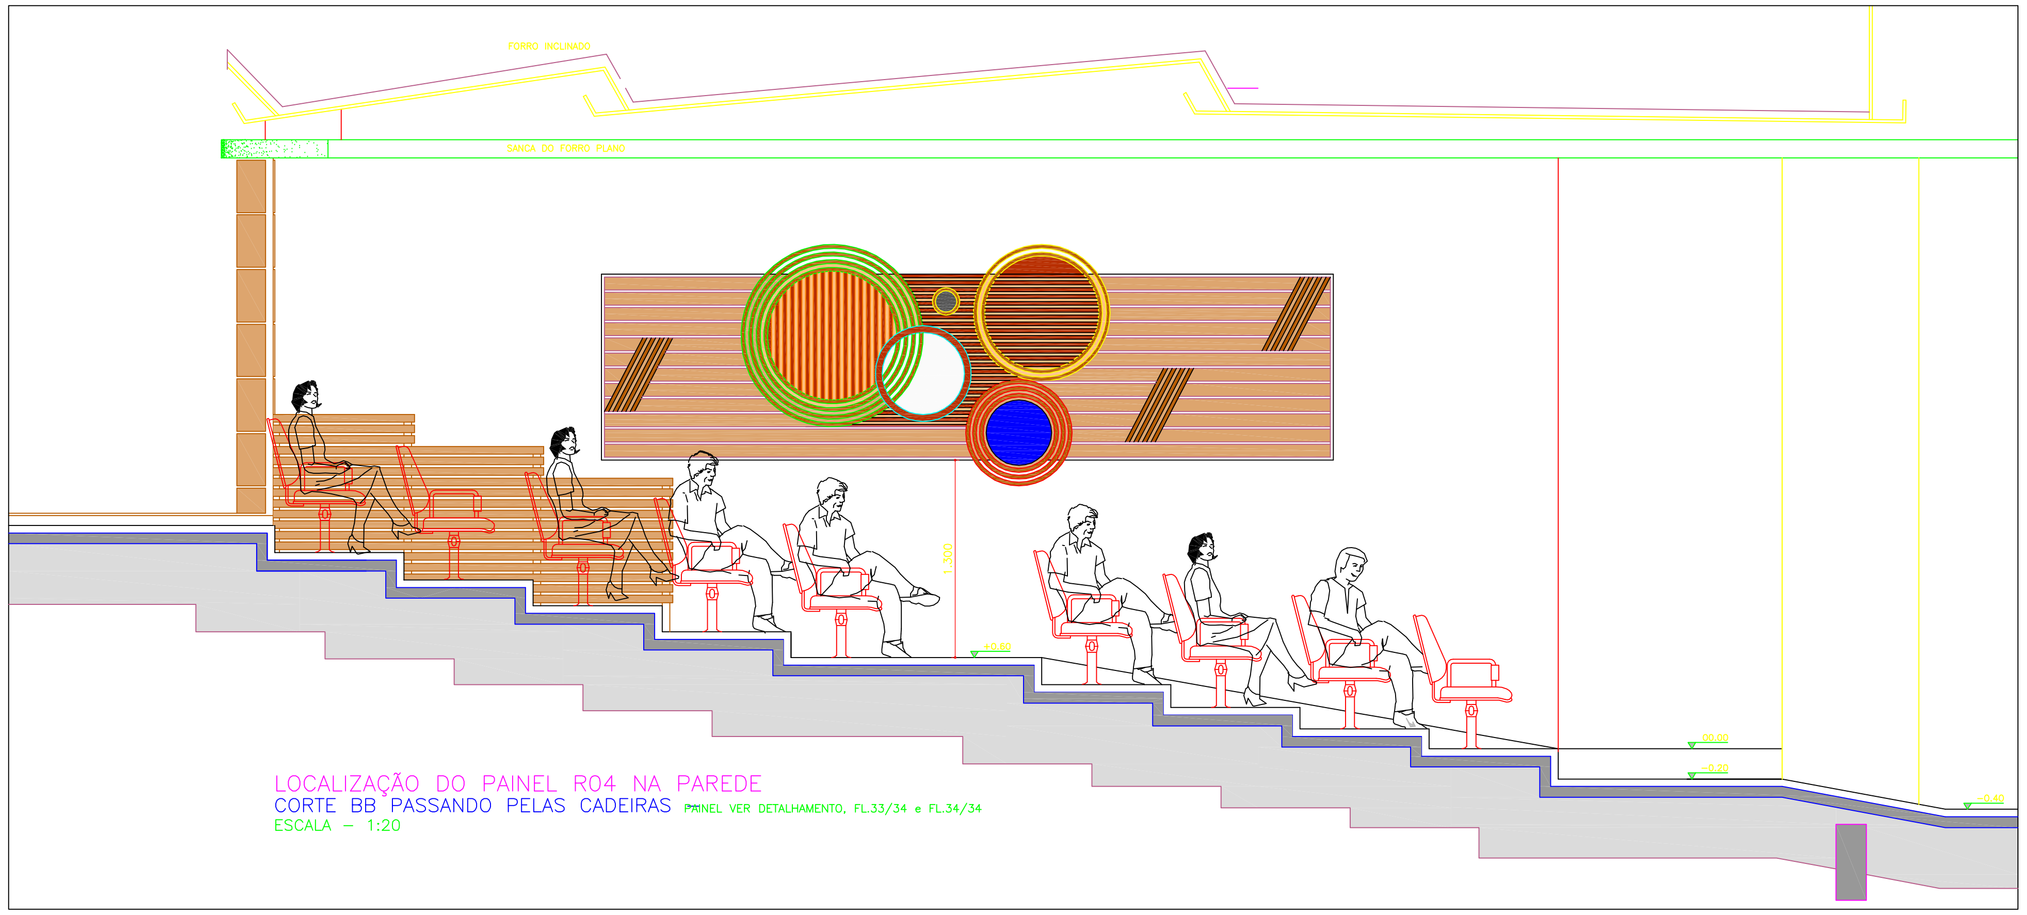


LOCALIZAÇÃO DO PAINEL R04 NA PAREDE
CORTE BB PASSANDO PELAS CADEIRAS PAINEL VER DETALHAMENTO, FL.33/34 e FL.34/34
ESCALA – 1:20

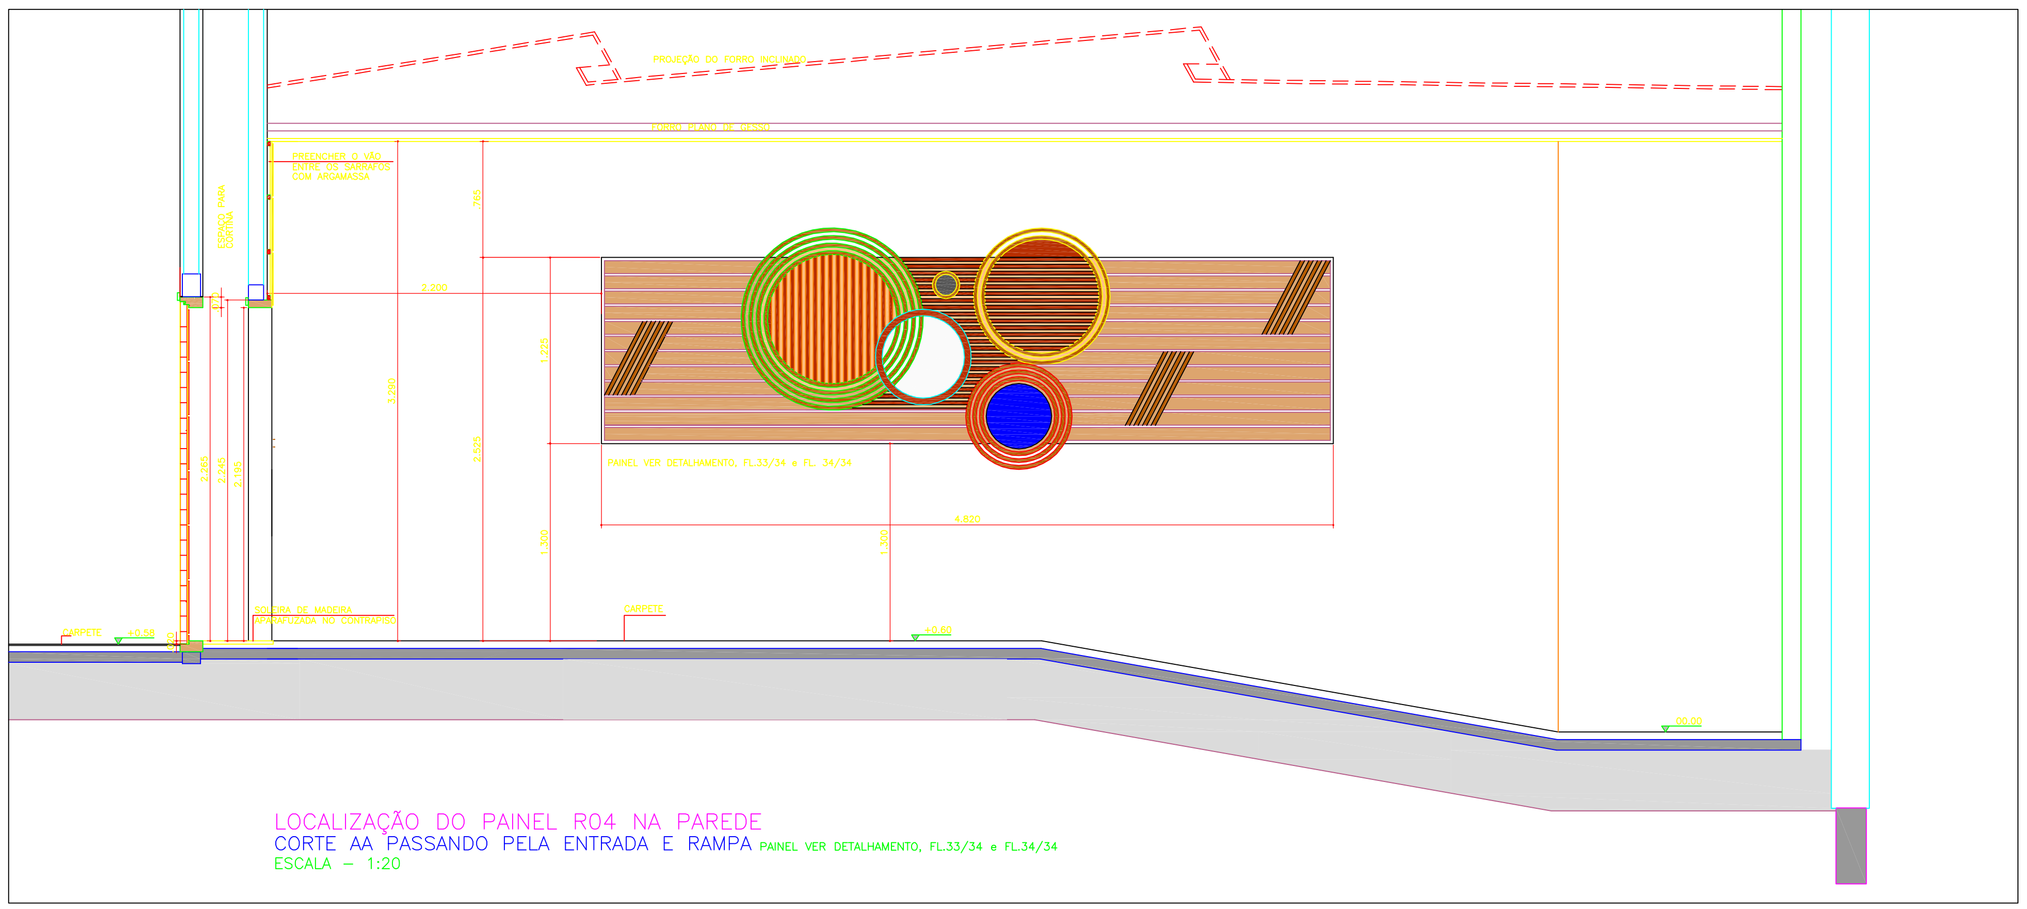

LOCALIZAÇÃO DO PAINEL R04 NA PAREDE
CORTE AA PASSANDO PELA ENTRADA E RAMPA PAINEL VER DETALHAMENTO, FL.33/34 e FL.34/34
ESCALA – 1:20

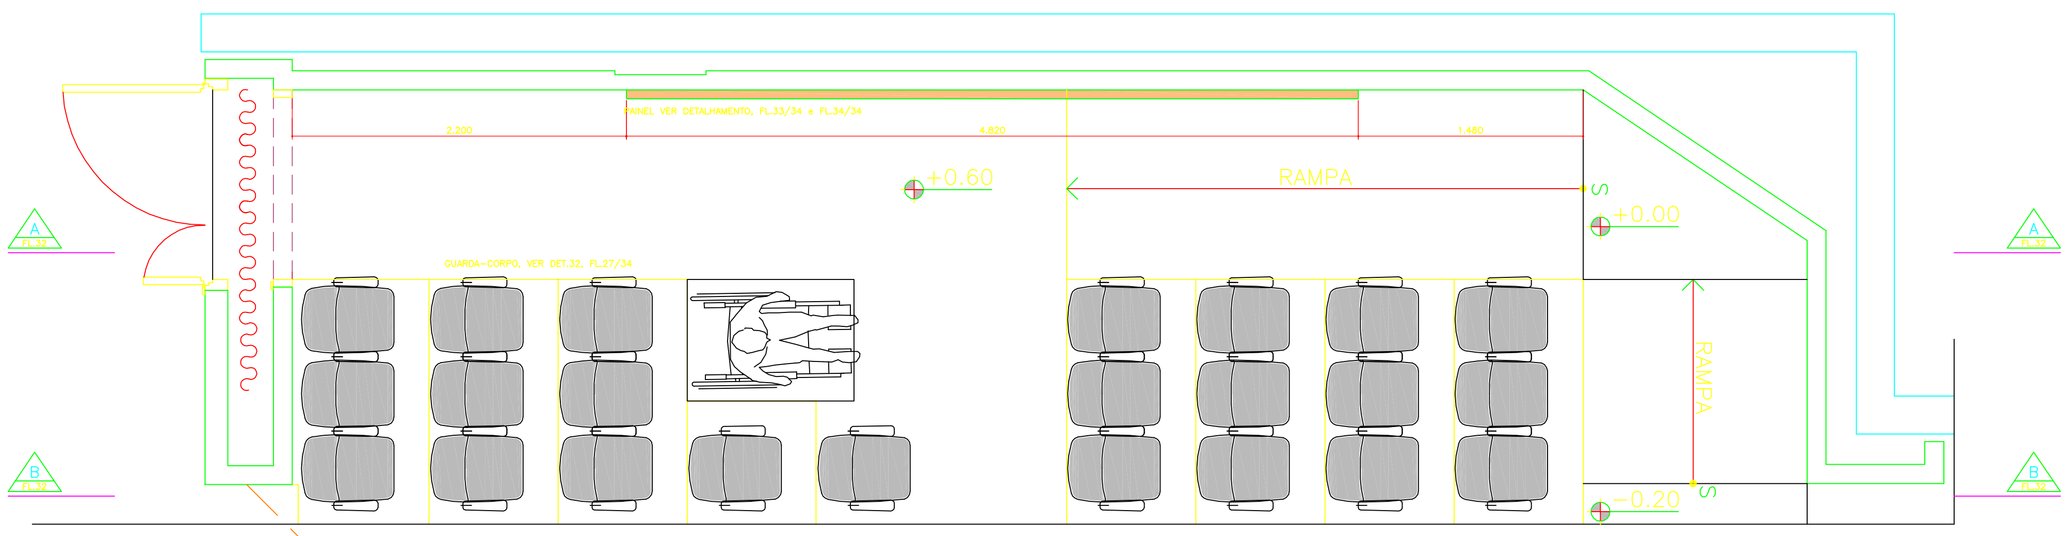

LOCALIZAÇÃO DO PAINEL R04 NA PAREDE
PLANTA DA LOCALIZAÇÃO DO PAINEL
ESCALA – 1:20

FINAL

N O T A S :
– CONFERIR TODAS AS MEDIDAS NA OBRA.
– ESTE DESENHO REFERE-SE SÓMENTE A LOCALIZAÇÃO DO PAINEL R04 NA PAREDE – PARA DETALHES DE EXECUÇÃO VER FLS.33/34 e 34/34

Uni-FACEF

REVISÃO	DATA	DESCRIÇÃO	RESPONSÁVEL

DATA DO DESENHO: 13/DEZEMBRO/2004 | DESENHISTA | CONFERENTE | APROVADO

FSA ARQUITETURA
AV. GABRIEL MONTEIRO DA SILVA, 1902 - CEP. 01442000 - SÃO PAULO/SP - TEL. 11 3088.4179 - EMAIL: fsacon@terra.com.br

FSA ARQUITETURA LTDA

PROJETO: Uni-FACEF FRANCA
ARQUITETURA
PROPRIETÁRIO: Uni-FACEF
FASE: EXE | - | 13
ASSUNTO DESTA FOLHA: LOCALIZAÇÃO REVESTIMENTO ACÚSTICO PAREDE LATERAL DA PLATÉIA – R04
FORMATO: A0 | ESCALA: 1:20
DESENHO Nº: ARQ.32/34

DATA DE PLOTAGEM: 06/07/05

PROIBIDO A REPRODUÇÃO TOTAL OU PARCIAL DO PRESENTE PROJETO SEM AUTORIZAÇÃO DOS AUTORES