
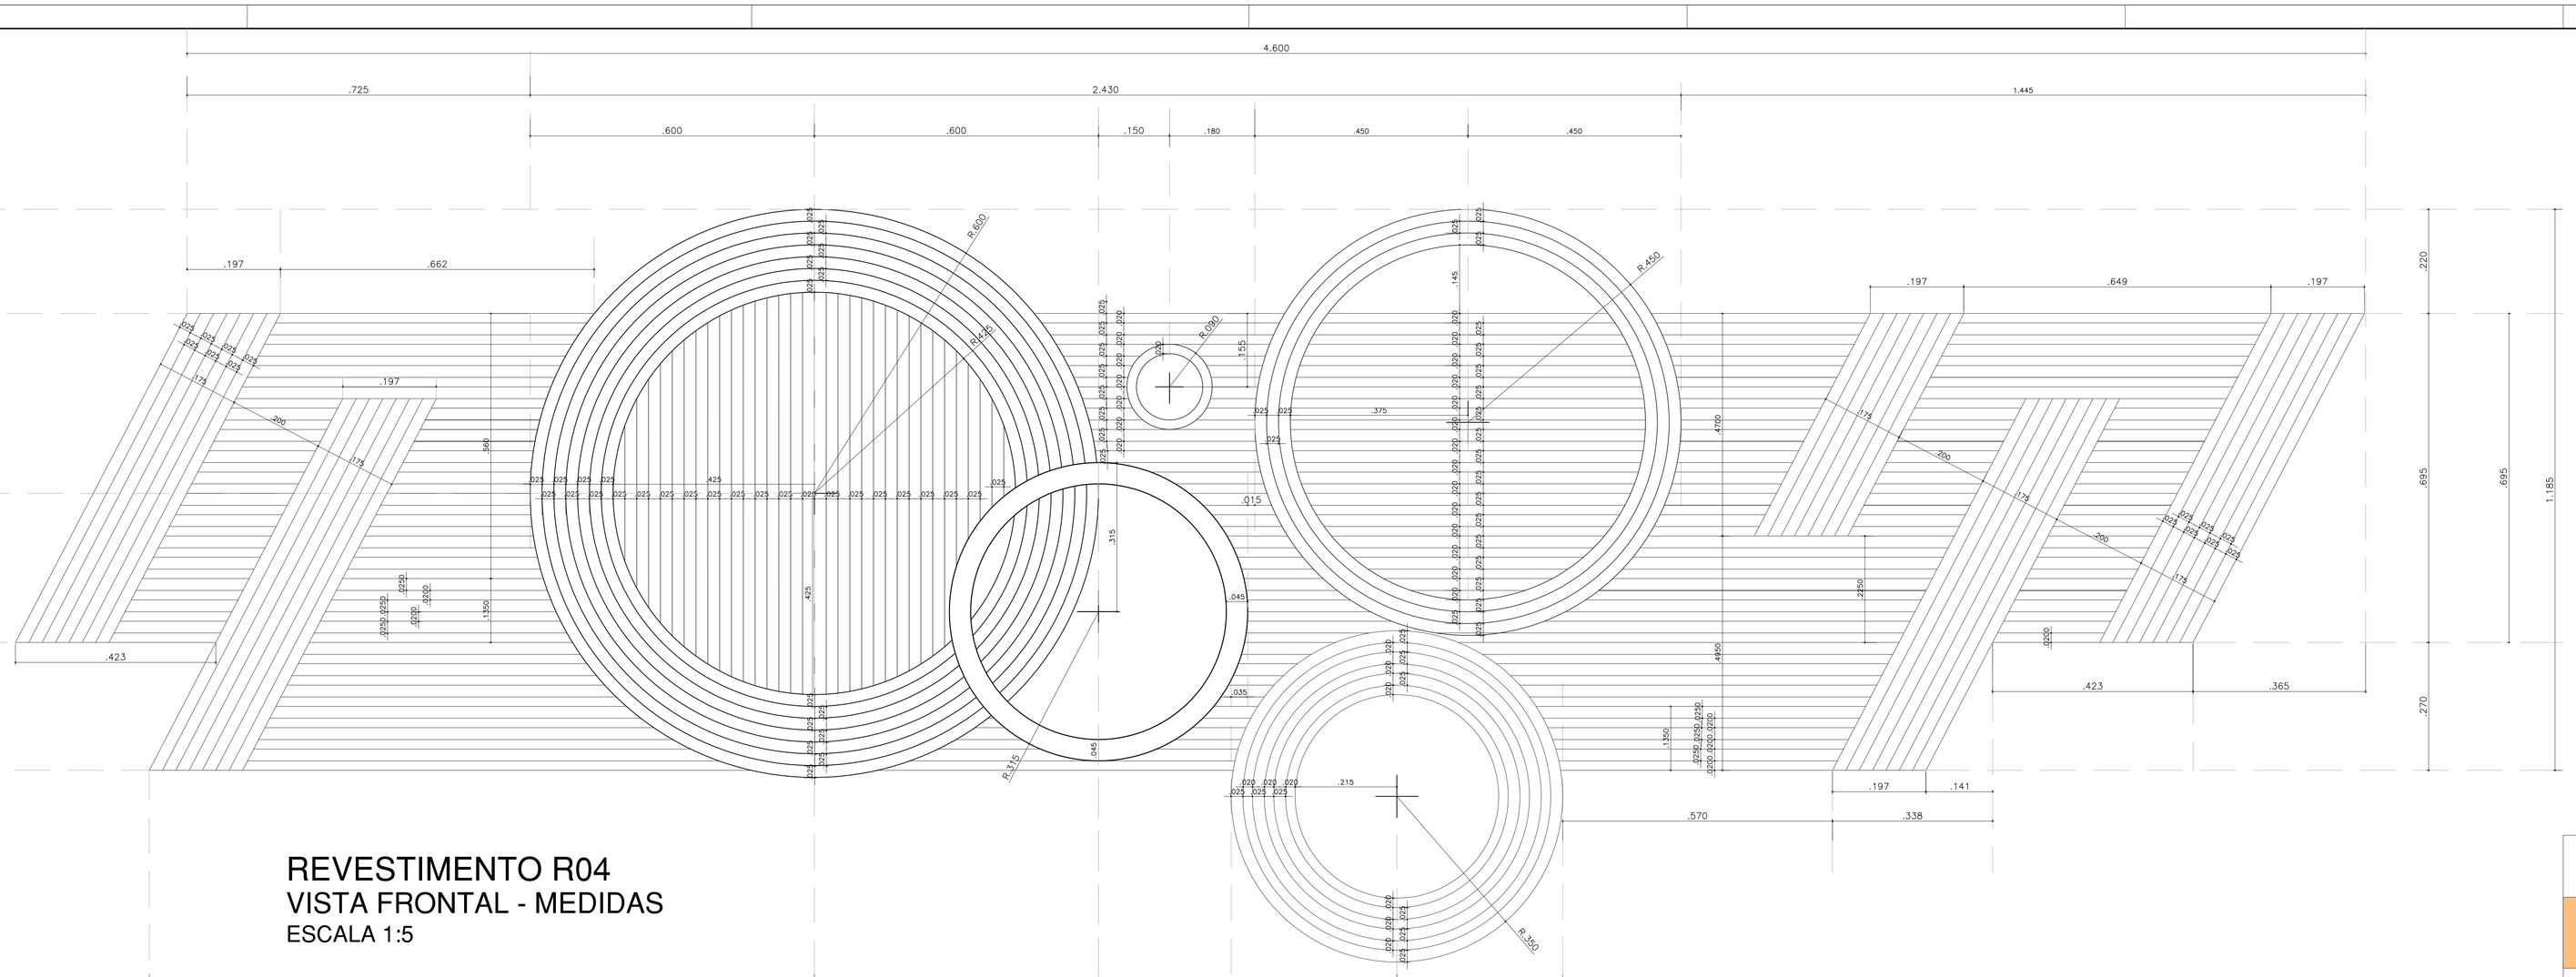


REVESTIMENTO R04
VISTA FRONTAL - MEDIDAS
ESCALA 1:5

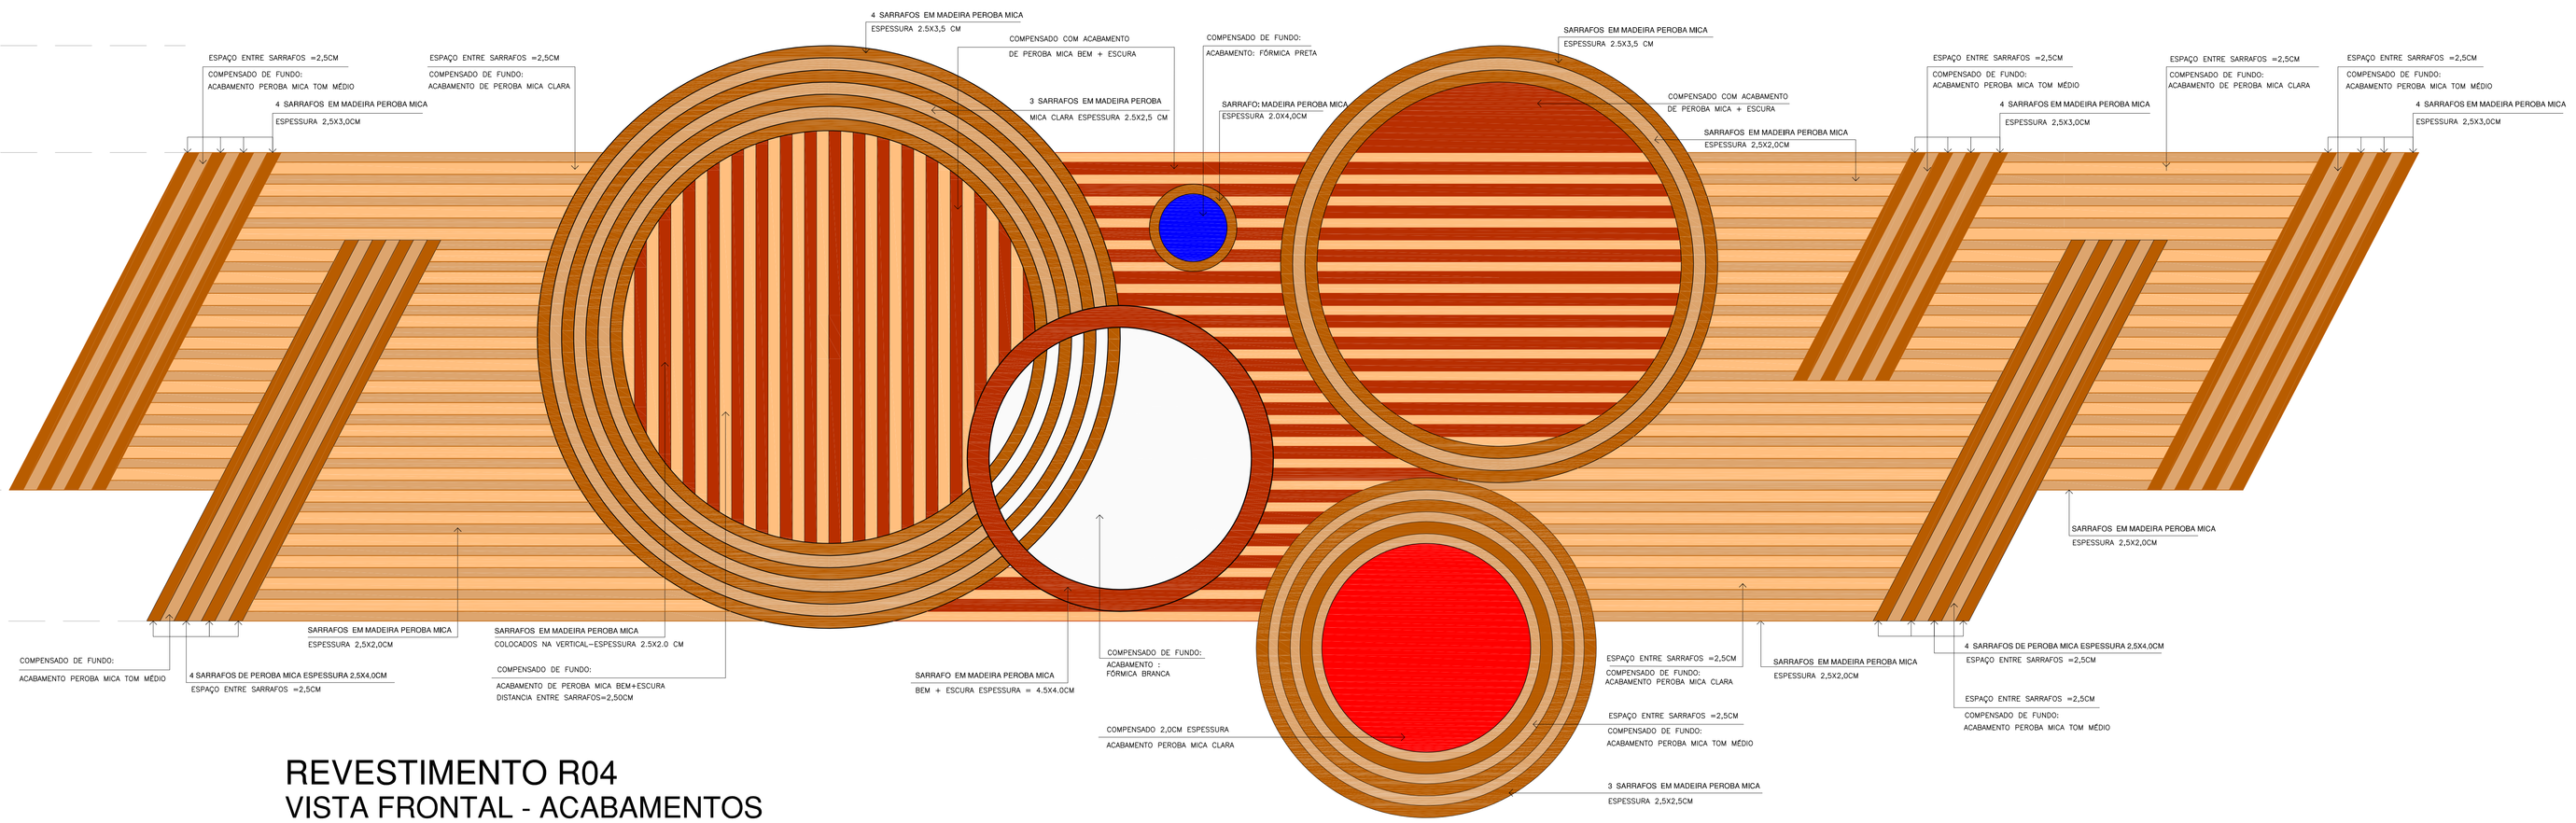

REVESTIMENTO R04
VISTA FRONTAL - ACABAMENTOS
ESCALA 1:5

LEGENDA

- COMPENSADO DE FUNDO: ACABAMENTO DE PEROBA MICA CLARA
- COMPENSADO DE FUNDO: ACABAMENTO DE PEROBA MICA TOM MÉDIO
- COMPENSADO COM ACABAMENTO DE PEROBA MICA + ESCURA

FINAL

N O T A S :
- CONFERIR TODAS AS MEDIDAS NA OBRA.
- TODAS MADEIRAS DEVERÃO TER TRATAMENTO ANTI-CUPIM INCLUSIVE AQUELAS QUE SERVEM COMO ESTRUTURA.

Uni-FACEF

REVISÃO	DATA	DESCRIÇÃO	RESPONSÁVEL

DATA DO DESENHO	DESENHISTA	CONFERENTE	APROVADO
13.DEZEMBRO.2004			

FS'A ARQUITETURA
AL. GABRIEL MONTEIRO DA SILVA, 1902 CEP 01442000 SÃO PAULO/SP TEL. 11 3088.4179 EMAIL: fasant@terra.com.br
FS'A ARQUITETURA LTDA

PROJETO: Uni-FACEF FRANCA	ARQUITETURA
PROPRIETÁRIO: Uni-FACEF	FASE: EXE 1 / 3
NOME DO DESENHO: AMPLIAÇÃO REVESTIMENTO ACOSTICO PAREDE LATERAL DA PLATEIA – R04	FORMATO: A0 ESCALA: 1:5
R-1	DESENHO Nº: ARQ. 33/33

DATA DE PLOTAGEM: 25/05/2012

CARIMBO