


CORTAR

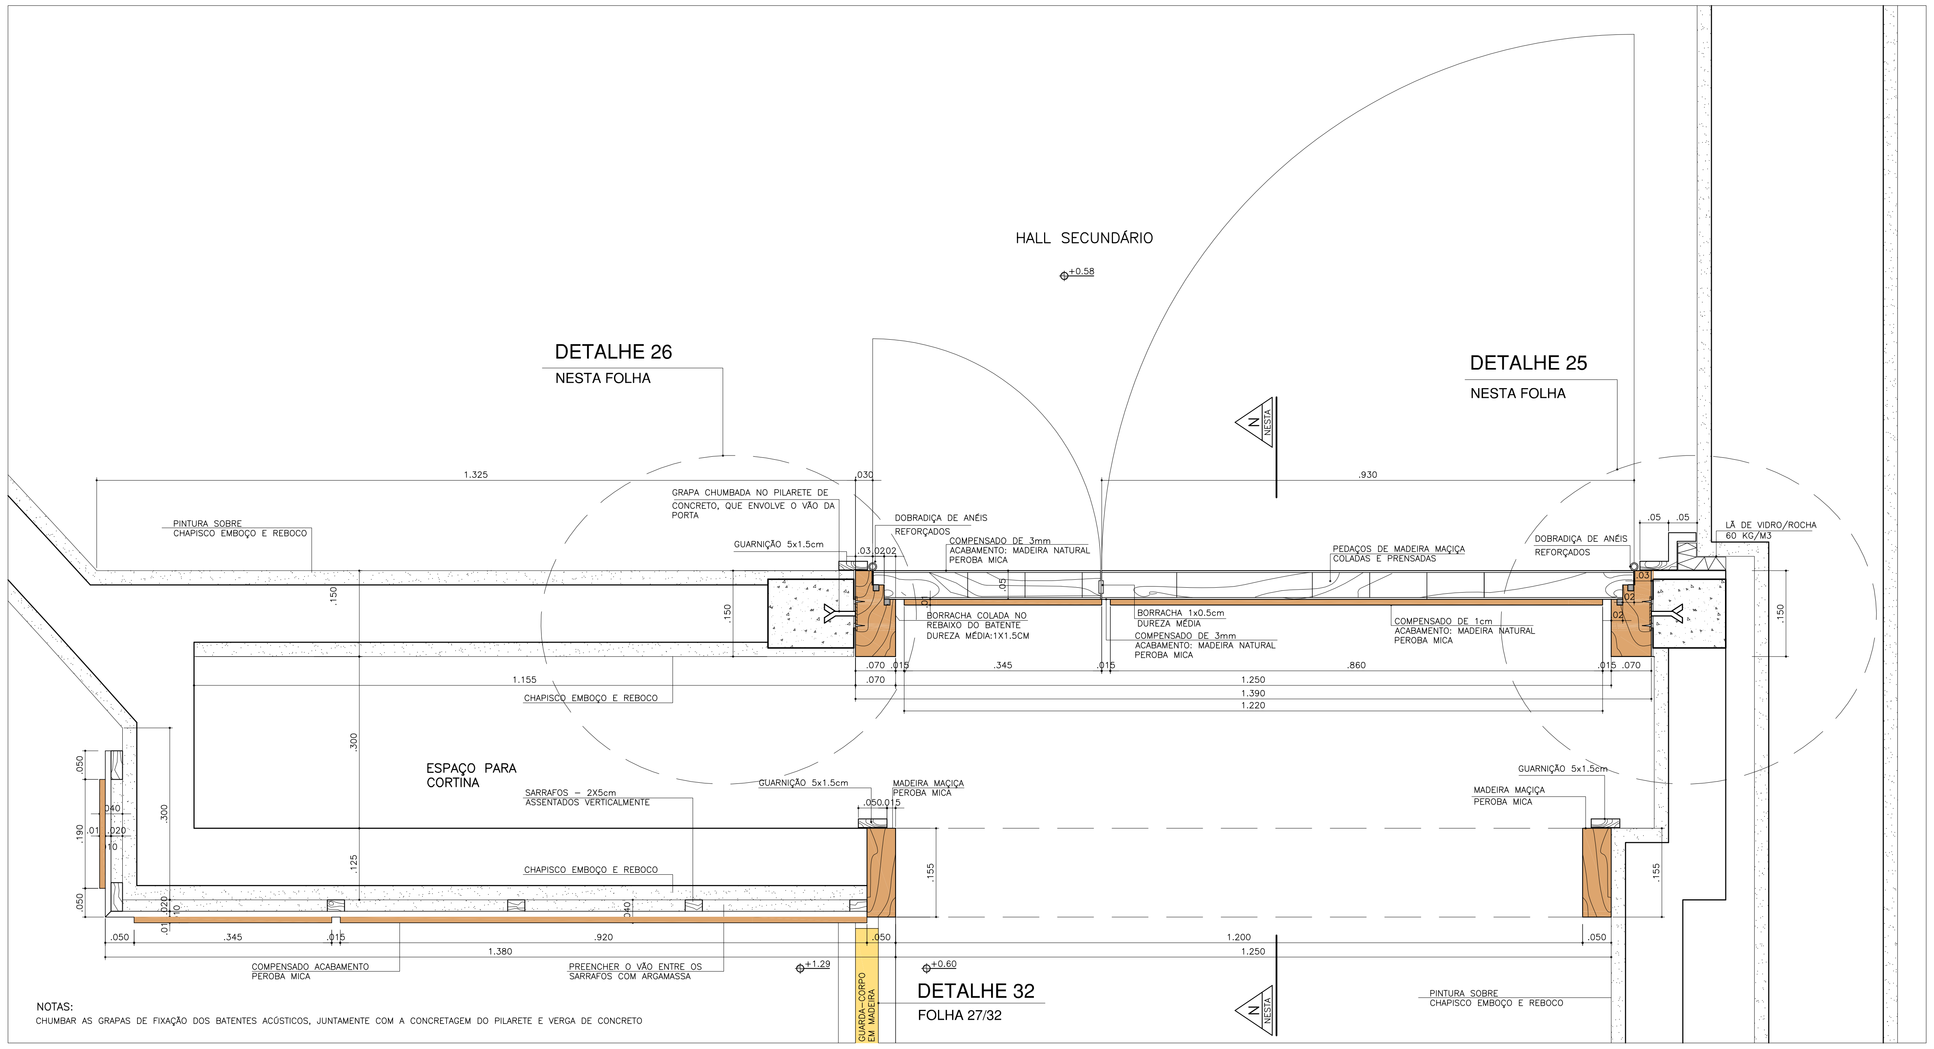


REVESTIMENTO R01 E R03 E AMPLIAÇÃO PA3
PLANTA DOS REVESTIMENTOS DE PAREDES E PORTA ACÚSTICA PA3
ESCALA 1:5

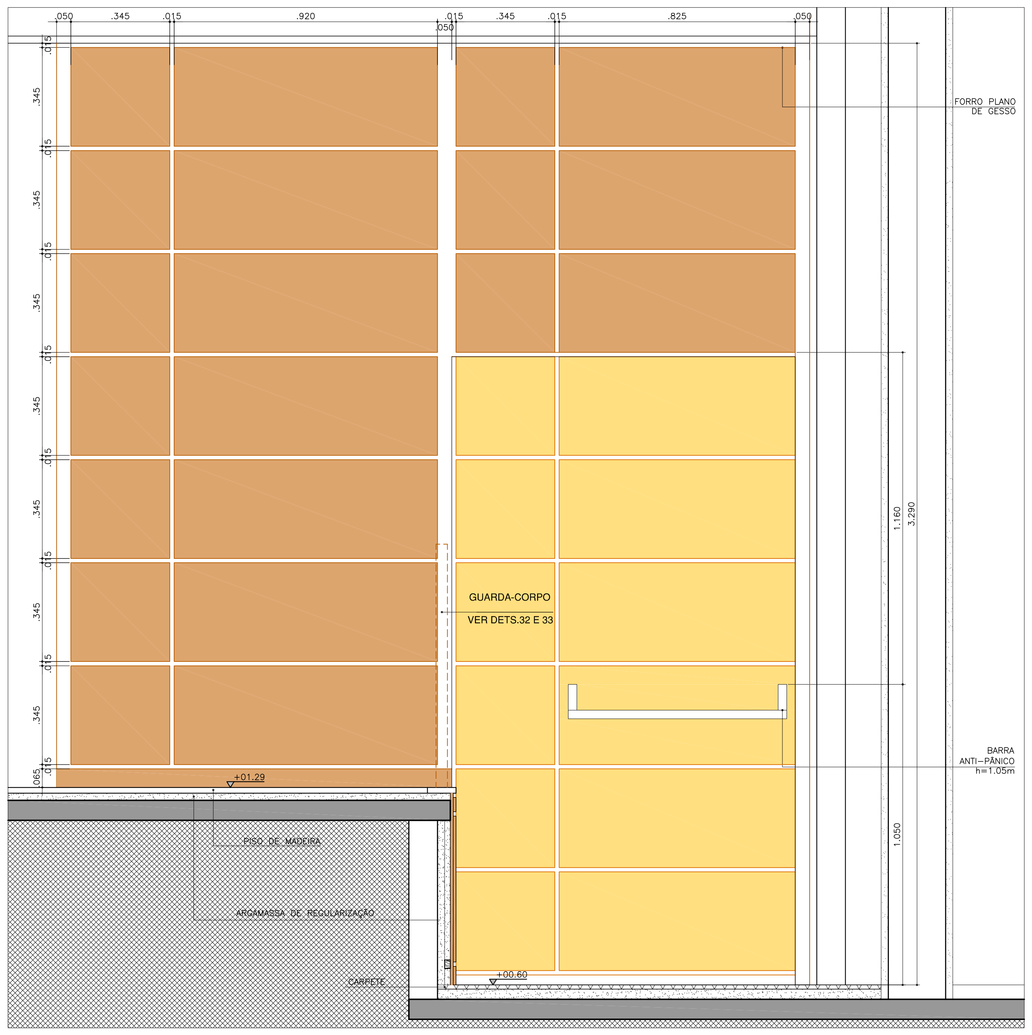


REVESTIMENTO R01 E R03 E AMPLIAÇÃO PA3
VISTA DO REVESTIMENTO DE PAREDES E PORTA ACÚSTICA PA3
ESCALA 1:10

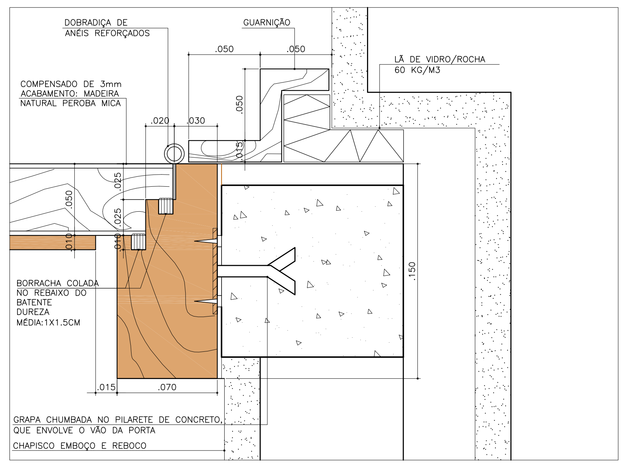

DETALHE 25
BATENTE DIREITO DAS PORTAS ACÚSTICAS PA3 E PA5
ESCALA 1:2

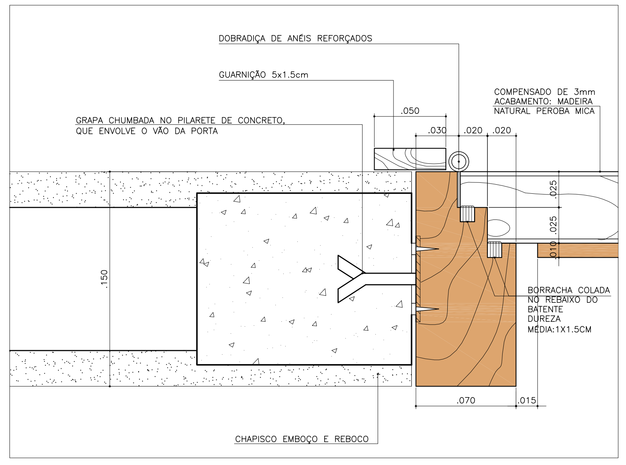

DETALHE 26
BATENTE ESQUERDO DAS PORTAS ACÚSTICAS PA3 E PA5
ESCALA 1:2

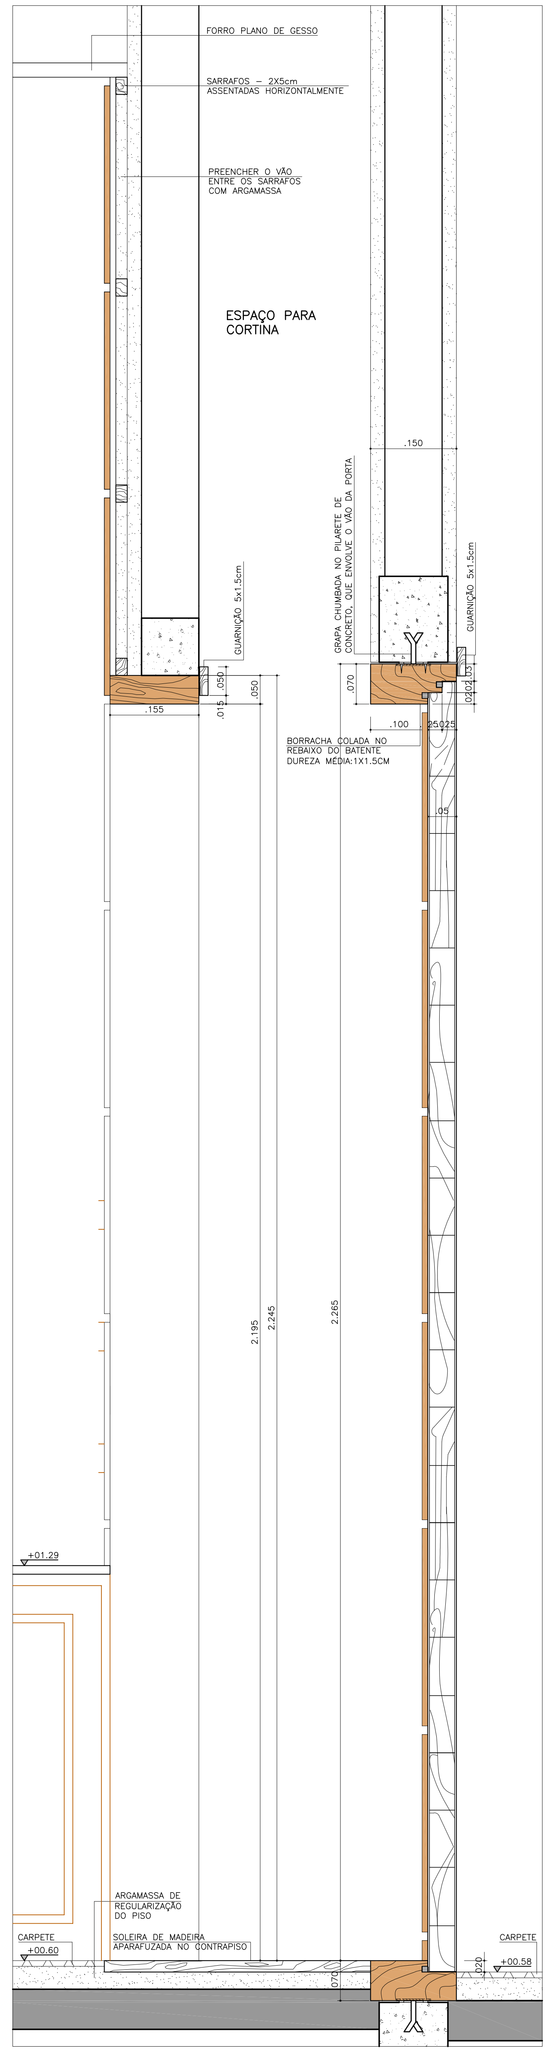

REVESTIMENTO R01 E R03 E AMPLIAÇÃO PA3
CORTE NN
ESCALA 1:5

FINAL

N O T A S :
- CONFERIR TODAS AS MEDIDAS NA OBRA.
- TODAS MADEIRAS APARENTES TERÃO ACABAMENTO DE PEROBA MICA.
- TODAS MADEIRAS DEVERÃO TER TRATAMENTO ANTI-CUPIM, INCLUSIVE AQUELAS QUE SERVEM COMO ESTRUTURA.

Uni-FACEF

REVISÃO	DATA	DESCRIÇÃO	RESPONSÁVEL

DATA DO DESENHO	DESENHISTA	CONFERENTE	APROVADO
13.DEZEMBRO.2004			

FS'A ARQUITETURA
AL. GABRIEL MONTEIRO DA SILVA, 1902 CEP 01442000 SÃO PAULO/SP TEL. 11 3088.4179 EMAIL: fsasant@terra.com.br

FS'A ARQUITETURA LTDA
ARQ. MARÍLIA SANT'ANNA DE ALMEIDA

PROJETO: Uni-FACEF FRANCA	ARQUITETURA
PROPRIETÁRIO: Uni-FACEF	FASE: EXE 1 2 3
NOME DO DESENHO: PLANTA E VISTA DA PORTA ACÚSTICA PA3 PLANTA/ VISTA REVESTIMENTOS R01 E R03 HALL SECUNDÁRIO	FORMATO: A0 ESCALA: 1:5
R-1	DESENHO Nº: ARQ. 28/33

PROIBIDA A REPRODUÇÃO TOTAL OU PARCIAL DESTE DESENHO SEM AUTORIZAÇÃO DOS AUTORES LEI 5988 DE 1973

DATA DE PLOTAGEM: 23/05/2013

C:\FISICO-1A\UCEF\PROJETOS\1.DWG/R01