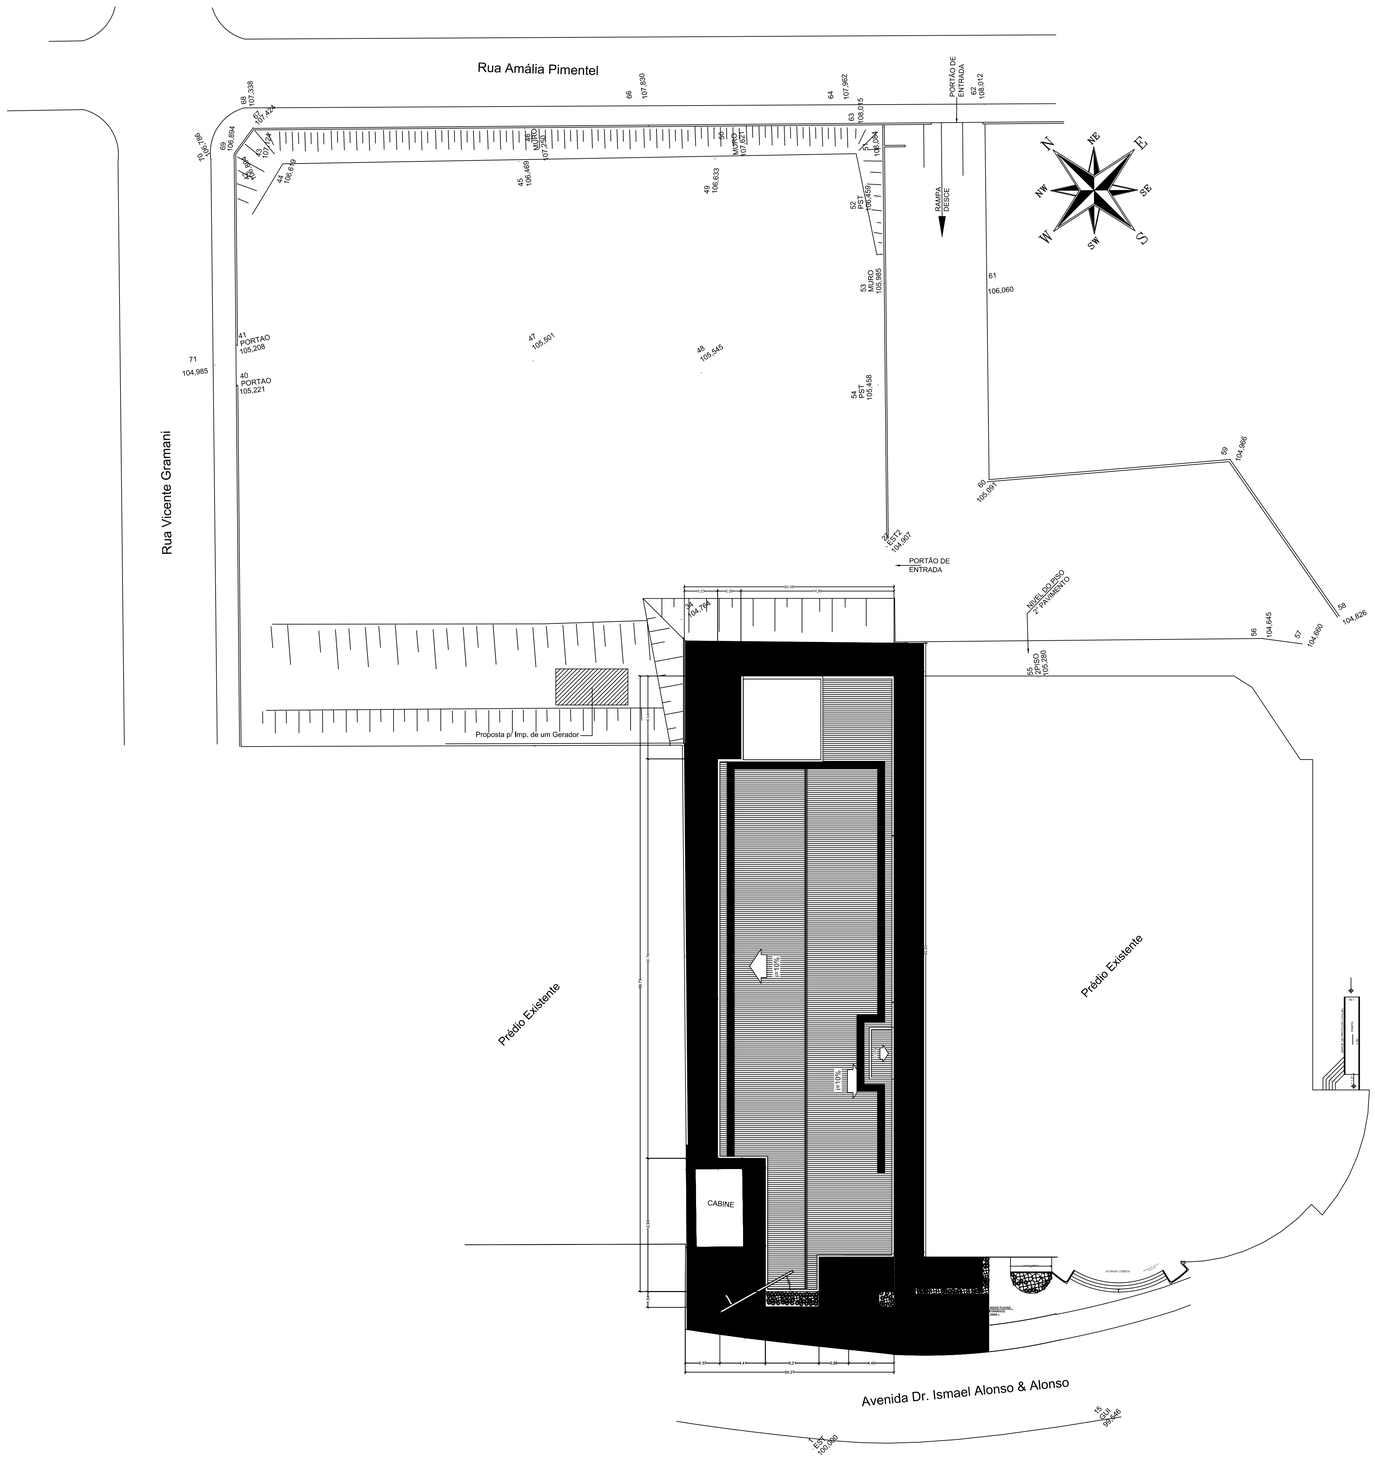


LEGENDA
CONCRETO DESEMPENADO

QUADRO DE ÁREAS	ÁREA (m²)
ÁREA CONSTRUÍDA	
TÉRREO	889,00 m²
1º Pav.	850,32 m²
2º Pav.	850,32 m²
3º Pav.	850,32 m²
TOTAL ÁREA CONSTRUÍDA	3.439,96 m²
ÁREA DE COBERTURA	919,55 m²

REV.	DATA	NOME	DESCRIÇÃO
R4	JAN/16	M_LAURA	REV. ROJETO EXECUTIVO
R3	SET/15	M_LAURA	REV. ROJETO EXECUTIVO
R2	JULHO/15	M_LAURA	REV. ROJETO EXECUTIVO
R1	MAIO/15	M_LAURA	PROJETO EXECUTIVO
R0	DEZ/14	DOUGLAS	PROJETO BÁSICO

EMPRESA CONTRATADA

Eng Strut

L & M Silveira Engenharia Ltda.

Tel: (16) 3026.8444, (16) 9 8185.8227

Email:lmsilveira.engenharia@gmail.com

LOCAL

Av. Dr. Ismael Alonso & Alonso,2400
Franca-SP

PROJETO

ANEXO DA UNIDADE II DO UNI-FACEF

FASE

EXECUTIVO

CONTEÚDO

IMPLANTAÇÃO

COORDENADOR

ENG. CIVIL LUIZ MÁRCIO SILVEIRA — CREA-SP 0600605852

EQUIPE TÉCNICA:

CONCEPÇÃO E ANTEPROJETO:
ARQ. JOSÉ GERALDO F. SUAVE — CAU/SP A 22665-3

PROJETO EXECUTIVO:
ARQ. MARIA LAURA MALASPINI SILVEIRA — **CAU/SP A 95749-6**

DESENHO: DOUGLAS/L.MARCIO/M. LAURA

ESCALA: 1:250

DATA: JULHO/2015

VISTO:

APROVAÇÃO:

FOLHA: ARQ 01 / 10