



ELEVAÇÃO B
ESCALA 1:100



ELEVAÇÃO A
ESCALA 1:100

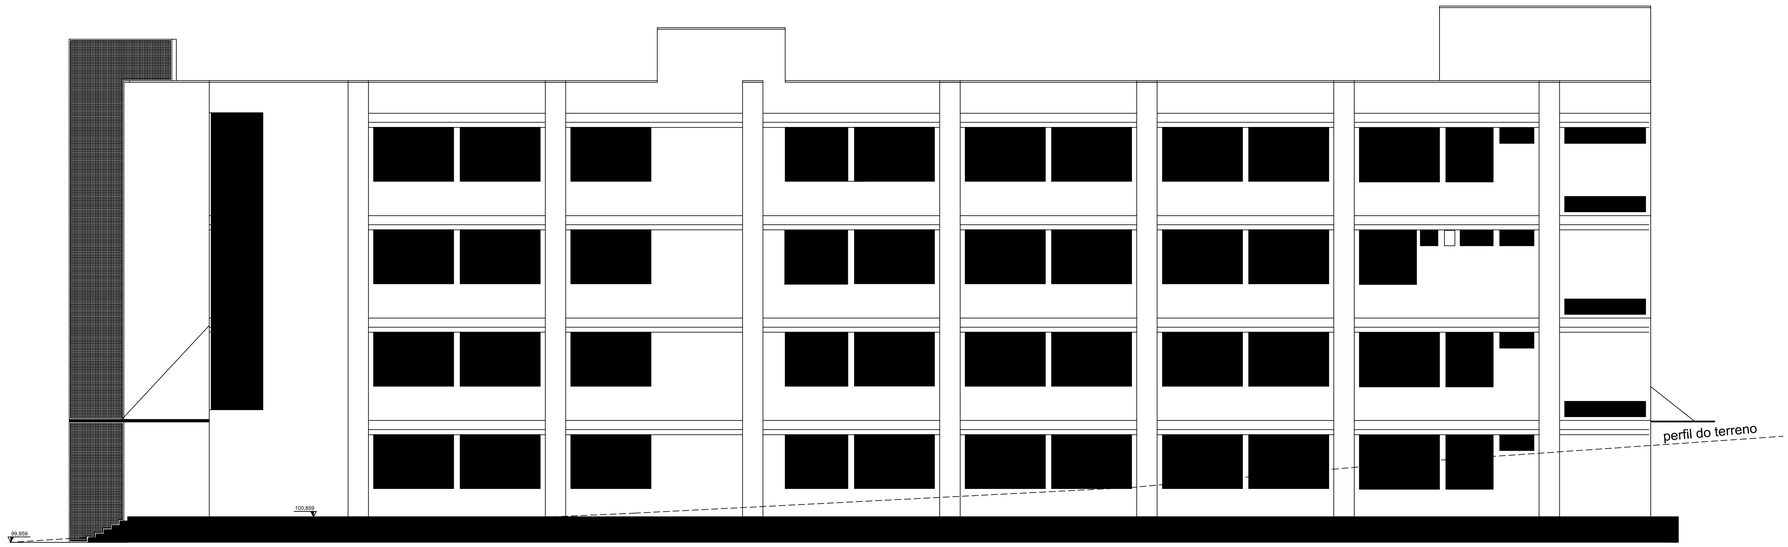

PLANTA DO BARRILETE DO RESERVATÓRIO SUPERIOR
ESCALA 1:100

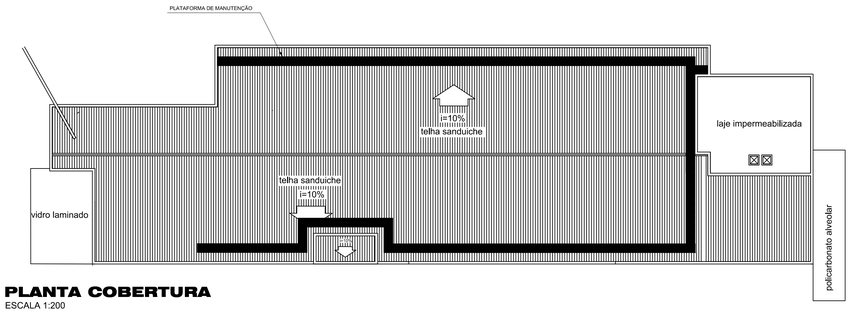

PLANTA COBERTURA
ESCALA 1:200

EMPRESA CONTRATADA
Eng Strut
L & M Silveira Engenharia Ltda.
Tel: (16) 3026.8444, (16) 9 8185.8227
Email:lmsilveira.engenharia@gmail.com

LOCAL
Av. Dr. Ismael Alonso & Alonso,2400
Franca-SP

PROJETO
ANEXO DA UNIDADE II DO UNI-FACEF

FASE
EXECUTIVO

CONTEÚDO
FACHADA E COBERTURA

COORDENADOR
ENG. CIVIL LUIZ MÁRCIO SILVEIRA — CREA-SP 0600605852

EQUIPE TÉCNICA:
CONCEPÇÃO E ANTEPROJETO:
ARQ. JOSÉ GERALDO F. SUAVE — CAU/SP A 22665-3
PROJETO EXECUTIVO:
ARQ. MARIA LAURA MALASPINI SILVEIRA — CAU/SP A 95749-6

DESENHO	ESCALA
DOUGLAS	INDICADA
DATA	VISTO
JULHO/2015	
APROVAÇÃO	FOLHA

ARQ 06 / 10