
QUADRO DE CAIXILHOS


Nome	Dim. (m) Largura	altura	Qtd. (un.)	Descrição
CX01 Loja Tutoria Salas de Aula Sala de Informatica Sala de Controle Multidisciplinar Morfofuncional Sala de Professor Coordenaçao Secretaria Apoio Almoxarifado Circulaçao Sala de Avaliações	3,12	2,11	66	Caixilho de abertura maxim-ar de alumínio anodizado cor conforme os existentes da Unidade II da Uni-FACEF com perfis marco, contramarco e remate, de acordo com a NBR 10821. Ref. Alcoa Linha Inova, Ferragens, fecho e haste 200mm Ref. Alcoa, Udinese, Fermax ou equivalente. Peitoril de granito natural polido e vedações de silicone transparente. Vidro liso incolor esp = 6mm
CX02 Sala Tecnica Apoio Secretaria Circulaçao	2,44	2,11	4	Caixilho de abertura maxim-ar de aluminio anodizado cor conforme os existentes da Unidade II da Uni-FACEF com perfis marco, contramarco e remate de acordo com a NBR 10821. Ref. Alcoa Linha Inova. Ferragens, fecho e haste 200mm Ref. Alcoa, Udinese, Fermax ou equivalente, Peitoril de granito natural polido e vedações de silicone transparente,Vidro liso incolor esp = 6mm
CX03 Sanitarios	1,80	0,60	8	Caixilho de abertura maxim-ar de aluminio anodizado cor conforme os existentes da Unidade II da Uni-FACEF com perfis marco, contramarco e remate de acordo com a NBR 10821, Ref. Alcoa Linha Inova. Ferragens, fecho e haste 200mm Ref. Alcoa, Udinese, Fermax ou equivalente, Peitoril de granito natural polido e vedações de silicone transparente,Vidro fantasia mini-boreal incolor esp = 4mm
CX04 Estações	2,90	0,90	10	Visor de vidro liso incolor esp=10mm
CX05 Estações	3,03	0,90	2	Visor de vidro liso incolor esp=10mm
CX06 Escada	1,33	0,60	4	Caixilho de abertura maxim-ar de alumínio anodizado cor conforme os existentes da Unidade II da Uni-FACEF com perfis marco, contramarco e remate, de acordo com a NBR 10821. Ref. Alcoa Linha Inova, Ferragens, fecho e haste 200mm Ref. Alcoa, Udinese, Fermax ou equivalente. Peitoril de granito natural polido e vedações de silicone transparente. Vidro liso incolor esp = 6mm
CX07 Sala de Avaliações	3,03	0,90	2	Visor de vidro liso incolor esp=10mm
CX08 Escada	3,15	0,60	4	Caixilho com 8 módulos de abertura maxim-ar de alumínio anodizado cor conforme os existentes da Unidade II da Uni-FACEFo com perfis marco, contramarco e rematede acordo com a NBR 10821, Ref. Alcoa Linha Inova. Ferragens, fecho e haste 200mm Ref. Alcoa, Udinese, Fermax ou equivalente. Peitoril de granito natural polido e vedações de silicone transparente. Vidro liso incolor esp = 6m
CX09 Almoxarifado Circulaçao	1,85	2,11	3	Caixilho com 8 módulos de abertura maxim-ar de aluminio anodizado cor conforme os existentes da Unidade II da Uni-FACEF com perfis marco, contramarco e rematede acordo com a NBR 10821, Ref. Alcoa Linha Inova. Ferragens, fecho e haste 200mm Ref. Alcoa, Udinese, Fermax ou equivalente. Peitoril de granito natural polido e vedações de silicone transparente. Vidro liso incolor esp = 6m
CX10 Estações	3,50	0,90	2	Visor de vidro liso incolor esp=10mm
CX11 Sala de Professor	2,23	2,11	1	Caixilho com 8 módulos de abertura maxim-ar de alumínio anodizado conforme os existentes da Unidade da Uni-FACEF com perfis marco, contramarco e rematede acordo com a NBR 10821, Ref. Alcoa Linha Inova. Ferragens, fecho e haste 200mm Ref. Alcoa, Udinese, Fermax ou equivalente. Peitoril de granito natural polido e vedações de silicone transparente. Vidro liso incolor esp = 6m
CX12	4,80	15,16	1	Painel em vidro laminado, 10mm, fixado em suportes de alumínio anodizado conforme os existentes da Unidade II da Uni-FACEF, sistema estrutural silicone glazing sg51s fixado em estrutura metálica que servirá de apoio a todo o painel.
CX13	2,10	11,56	2	Painel em vidro laminado, 10mm, fixado em suportes de alumínio anodizado conforme os existentes da Unidade II da Uni-FACEF, sistema estrutural silicone glazing sg51s fixado em estrutura metálica que servirá de apoio a todo o painel.
CX14 Circulaçao	2,80	2,11	4	Caixilho de abertura maxim-ar de alumínio anodizado conforme os existentes da Unidade II da Uni-FACEF com perfis marco, contramarco e remate. Ref. Alcoa Linha Inova. Ferragens, fecho e haste 200mm Ref. Alcoa, Udinese, Fermax ou equivalente. Peitoril de granito natural polido e vedações de silicone transparente.Vidro liso incolor esp = 6mm
CX15 Sala de Controle	3,95	0,90	3	Visor de vidro liso incolor esp=10mm
CX16	0,68	0,60	1	Caixilho de abertura maxim-ar de alumínio anodizadocor conforme os existentes da Unidade II da Uni-FACEF com perfis marco, contramarco e remate. Ref. Alcoa Linha Inova. Ferragens, fecho e haste 200mm Ref. Alcoa, Udinese, Fermax ou equivalente. Peitoril de granito natural polido e vedações de silicone transparente. Vidro fantasia mini-boreal incolor esp = 4mm
CX17	0,40	0,60	1	
CX18 Sanitarios Professores	1,29	0,60	1	

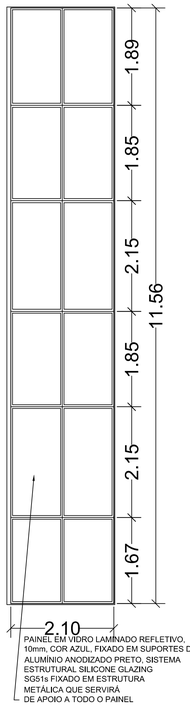

CX - 13

PAINEL EM VIDRO - VISTA

ESCALA - 1:10

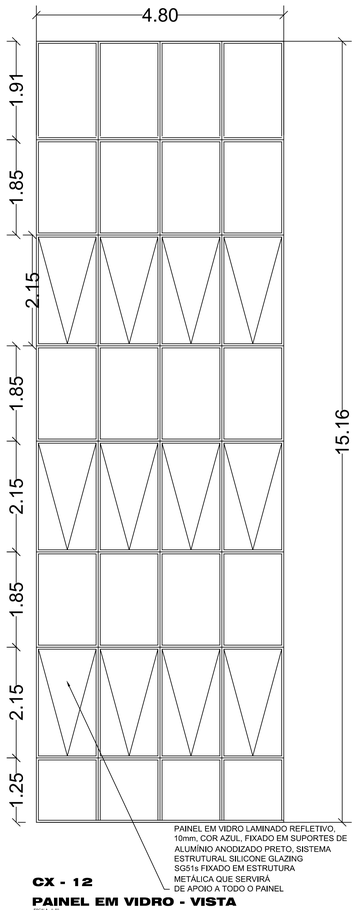


CX - 12

PAINEL EM VIDRO - VISTA

ESCALA - 1:10


DETALHE A-A

ESCALA -1: 20

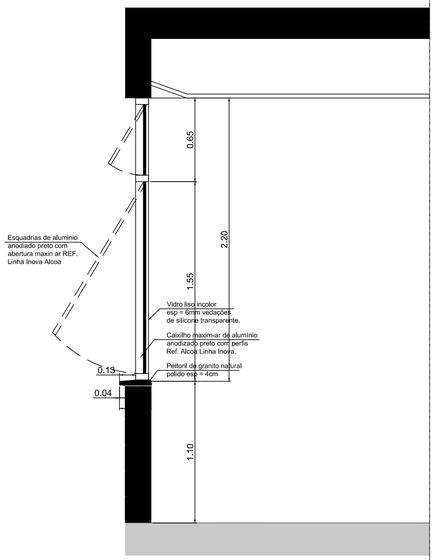


CX01/ CX02/ CX09/ CX13 - SEÇÃO

ESCALA -1: 20

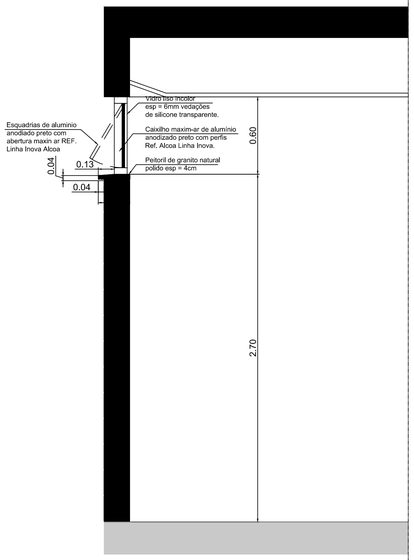


CX03/ CX08/ CX11/ CX12/ CX14 - SEÇÃO

ESCALA -1: 20

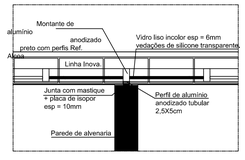

CAIXILHOS - PLANTA

ESCALA -1: 20

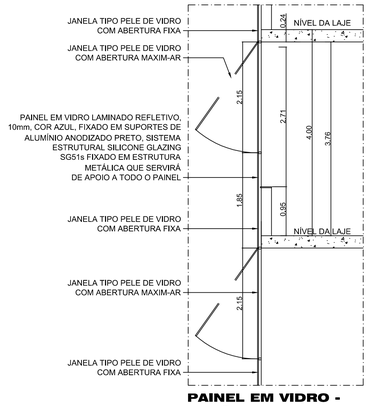

PAINEL EM VIDRO - SEÇÃO CX-12

ESCALA - 1: 10

EMPRESA CONTRATADA

Eng Strut

L & M Silveira Engenharia Ltda.

Tel: (16) 3026.8444, (16) 9 8185.8227

Email:lmsilveira.engenharia@gmail.com

LOCAL

Av. Dr. Ismael Alonso & Alonso,2400
Franca-SP

PROJETO

ANEXO DA UNIDADE II DO UNI-FACEF

FASE

EXECUTIVO

CONTEÚDO

DETALHAMENTO DE CAIXILHO

COORDENADOR

ENG. CIVIL LUIZ MÁRCIO SILVEIRA — CREA-SP 0600605852

EQUIPE TÉCNICA:

CONCEPÇÃO E ANTEPROJETO:
ARQ. JOSÉ GERALDO F. SUAVE — CAU/SP A 22665-3

PROJETO EXECUTIVO:
ARQ. MARIA LAURA MALASPINI SILVEIRA — CAU/SP A 95749-6

DESENHO: DOUGLAS | ESCALA: INDICADA

DATA: JULHO/2015 | VISTO:

APROVAÇÃO | FOLHA: ARQ 09 / 10