
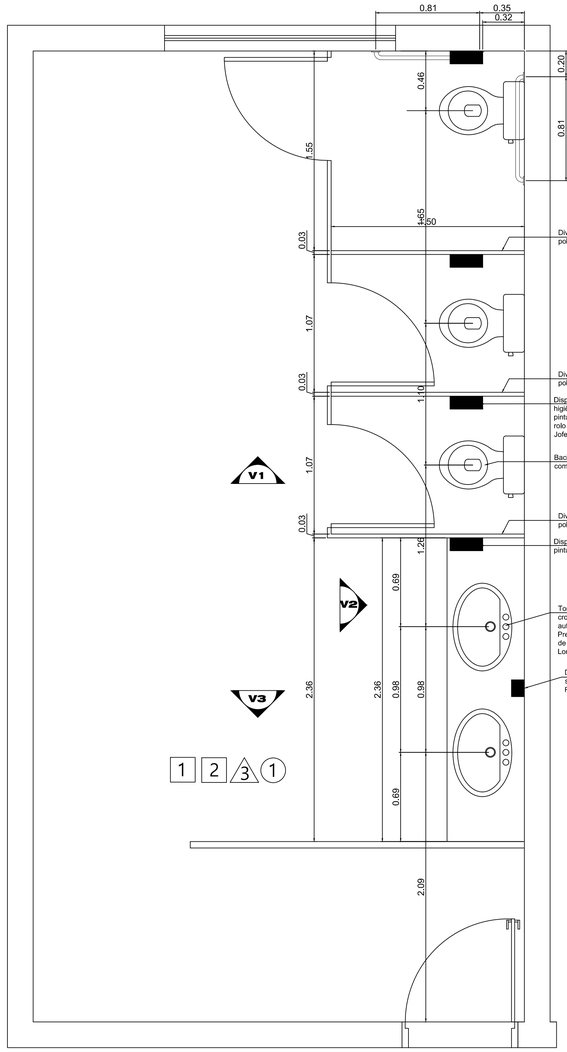



DET. BANHEIRO - PLANTA

ESCALA -1: 20

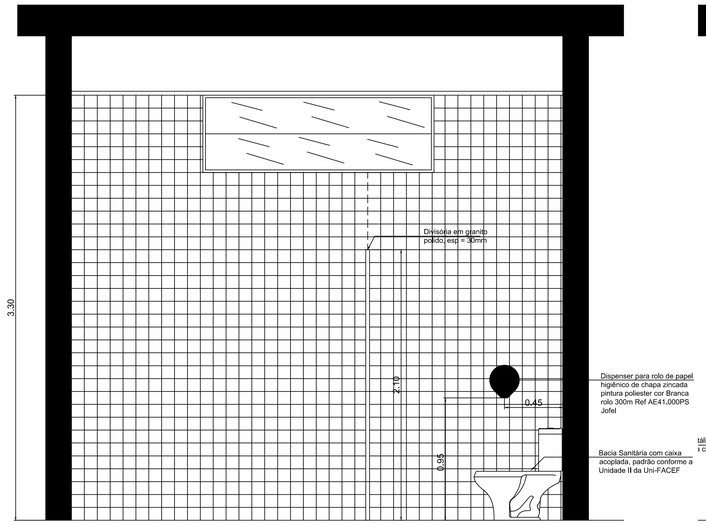


DET. BANHEIRO - VISTA V1

ESCALA - 1: 20

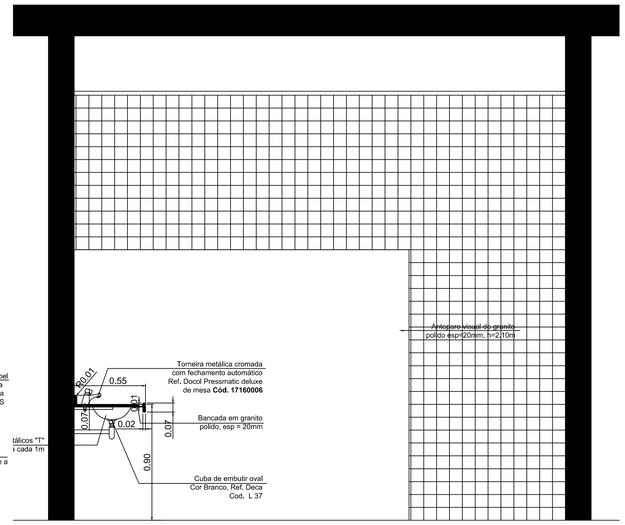

DET. BANHEIRO - VISTA V3

ESCALA - 1: 20

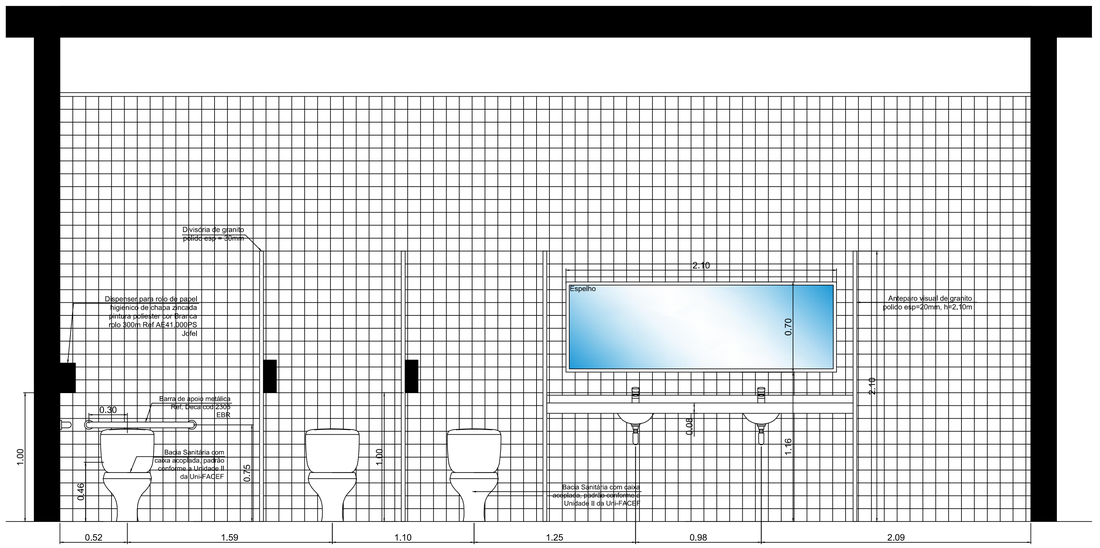

DET. BANHEIRO - VISTA V2

ESCALA - 1: 20

EMPRESA CONTRATADA

L & M Silveira Engenharia Ltda.
Tel: (16) 3026.8444, (16) 9 8185.8227
Email:lmsilveira.engenharia@gmail.com

LOCAL
Av. Dr. Ismael Alonso & Alonso,2400
Franca-SP

PROJETO
ANEXO DA UNIDADE II DO UNI-FACEF

FASE
EXECUTIVO

CONTEÚDO
DETALHAMENTO DE BANHEIRO

COORDENADOR
ENG. CIVIL LUIZ MÁRCIO SILVEIRA — CREA-SP 0600605852

EQUIPE TÉCNICA:
CONCEPÇÃO E ANTEPROJETO:
ARQ. JOSÉ GERALDO F. SUAVE — CAU/SP A 22665-3

PROJETO EXECUTIVO:
ARQ. MARIA LAURA MALASPINI SILVEIRA — CAU/SP A 95749-6

DESENHO: DOUGLAS | ESCALA: INDICADA

DATA: JULHO/2015 | VISTO:

APROVAÇÃO | FOLHA: ARQ 10/10