
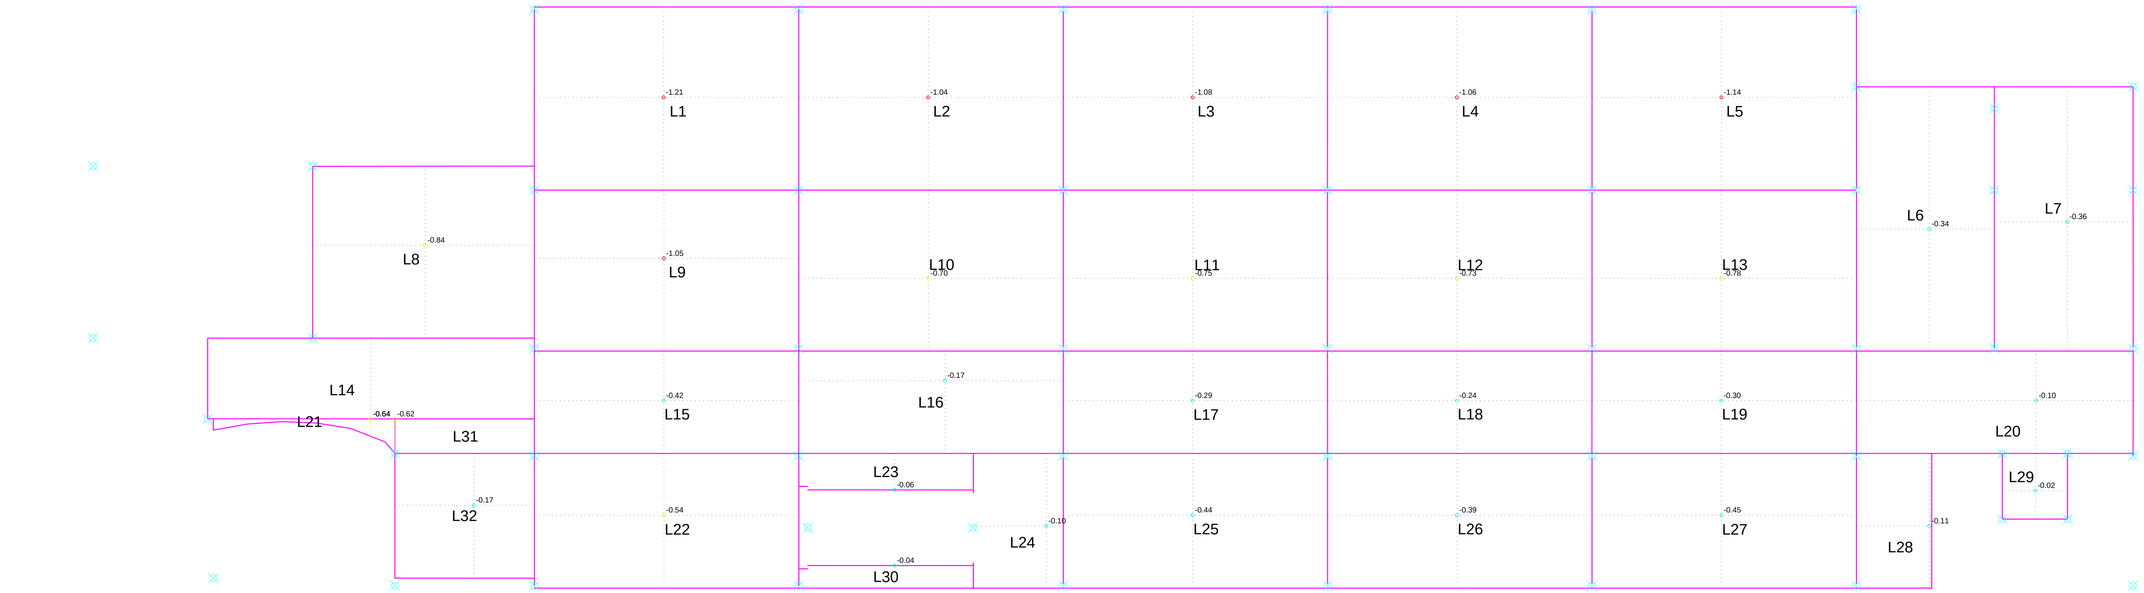


Contra-flechas nas lajes do Pav 1(Nível 104,86)
escala 1:75

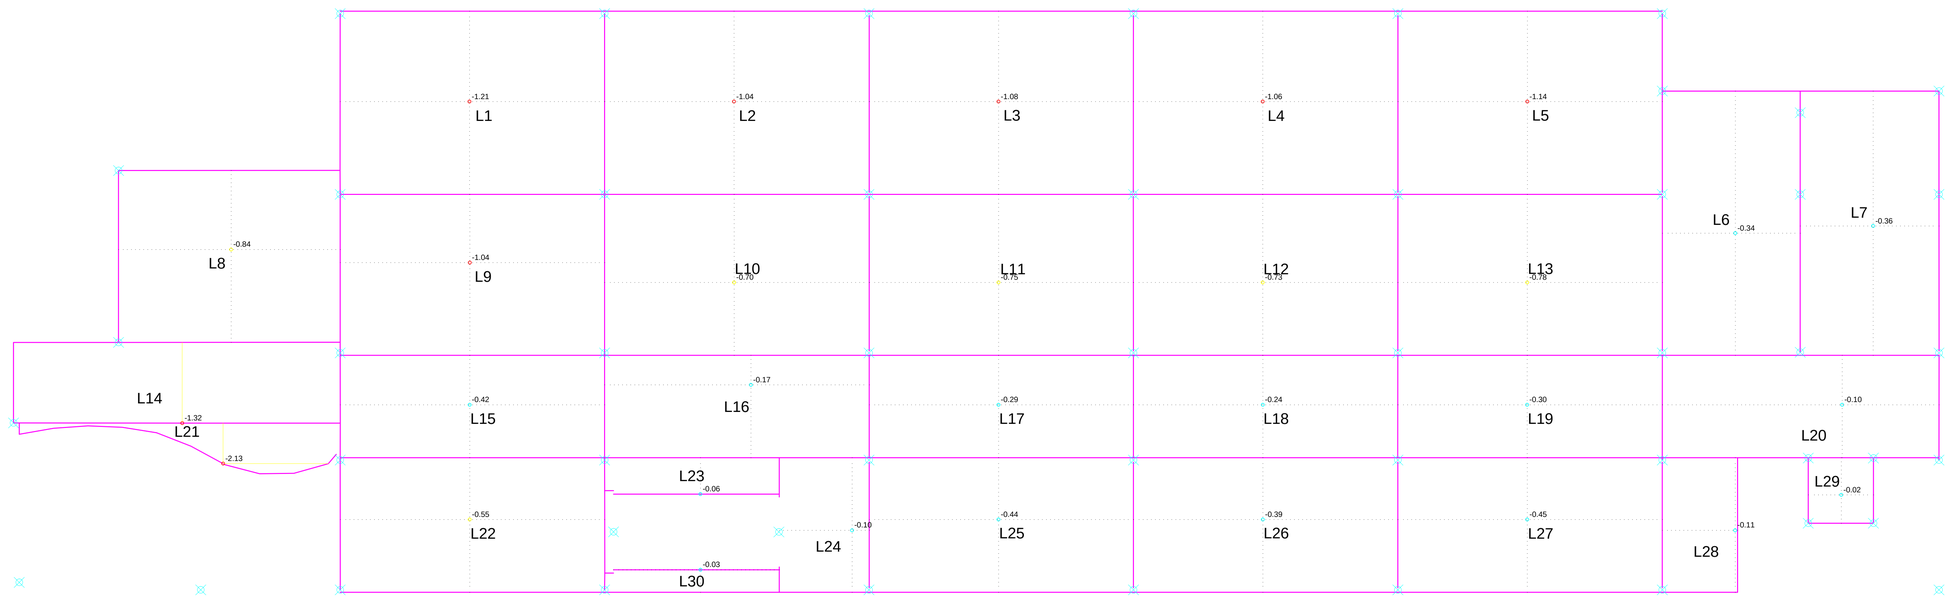

Contra-flechas nas lajes do Pav 2 (Nível 108,86) e 3(Nível 112,86)
escala 1:75

REV.	DATA	NOME	DESCRIÇÃO

EMPRESA PROJETISTA

L & M Silveira Engenharia Ltda.
Tel: (16) 3026.8444, (16) 81868227
Email:lmsilveira.engenharia@gmail.com

LOCAL: Av. Dr. Ismael Alonso & Alonso,2400 Franca-SP

PROJETO: ANEXO DA UNIDADE II DO UNI-FACEF

FASE: EXECUTIVO

CONTEÚDO

LAJES DE CONCRETO 1º,2º e 3º PAVIMENTO
Contra-flechas nas lajes

COORDENADOR	R.G.
ENG. CIVIL LUIZ MÁRCIO SILVEIRA	6.490.046

EQUIPE TÉCNICA:
ENG. CIVIL LUIZ MÁRCIO SILVEIRA — CREA 0600605852

DESENHO	ESCALA
Luiz Márcio	1:100
DATA	VISTO
JUNHO/2015	
APROVAÇÃO	FOLHA

CFL 01/02