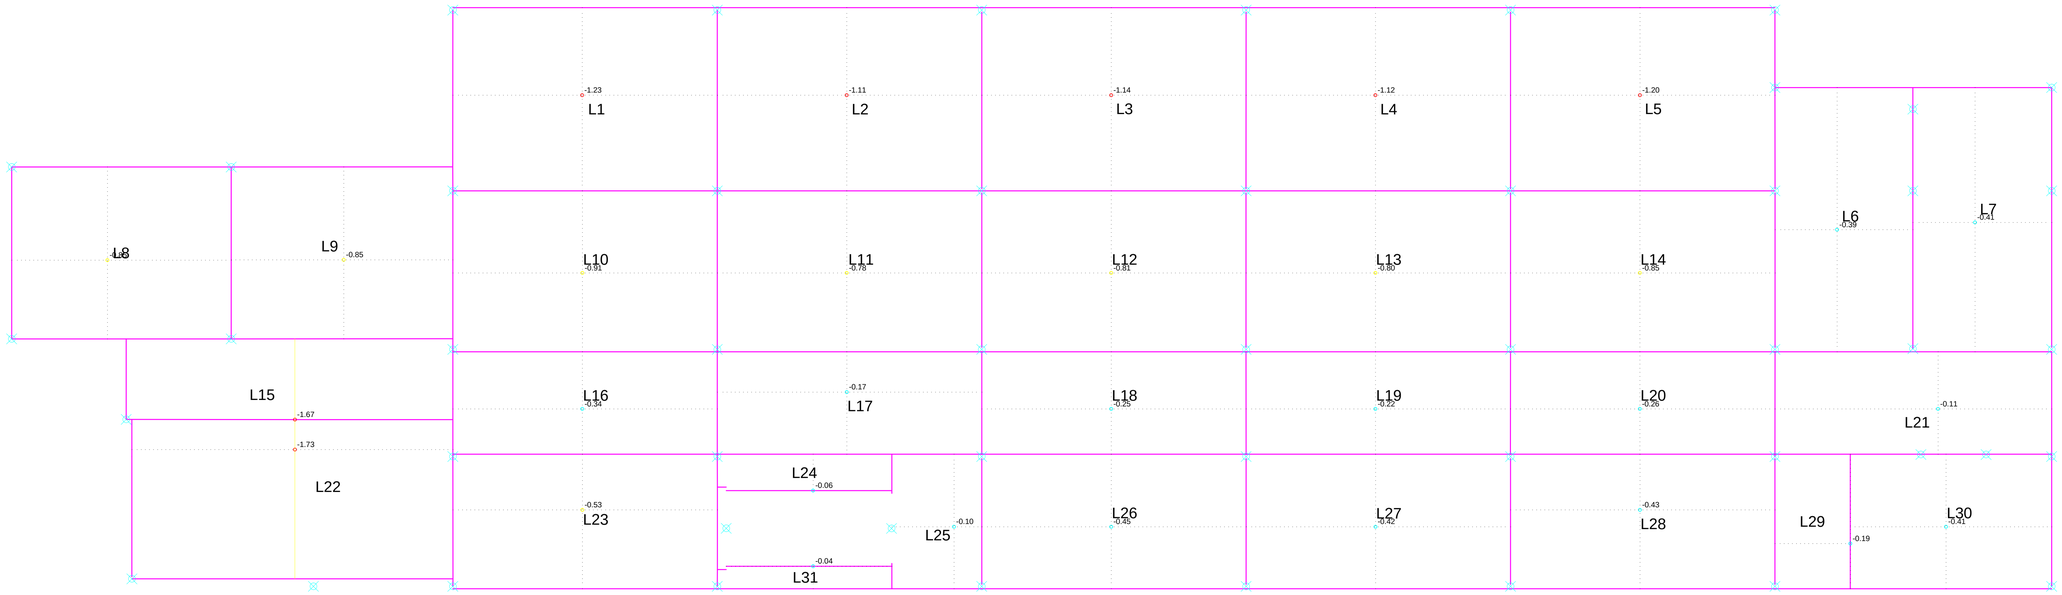


Contra-flechas nas lajes do Pav 4- Cobertura(Nível 116,86)
escala 1:75

REV.	DATA	NOME	DESCRIÇÃO

EMPRESA PROJETISTA

Eng Strut
L & M Silveira Engenharia Ltda.
Tel: (16) 3026.8444, (16) 81868227
Email:lmsilveira.engenharia@gmail.com

LOCAL Av. Dr. Ismael Alonso & Alonso,2400
Franca-SP

PROJETO ANEXO DA UNIDADE II DO UNI-FACEF

FASE EXECUTIVO

CONTEÚDO

LAJES DE CONCRETO PAV. 4- COBERTURA
Contra-flechas nas lajes

COORDENADOR R.G.
ENG. CIVIL LUIZ MÁRCIO SILVEIRA 6.490.046

EQUIPE TÉCNICA:
ENG. CIVIL LUIZ MÁRCIO SILVEIRA CREA 0600605852

DESENHO Luiz Márcio	ESCALA 1:100
DATA JUNHO/2015	VISTO
APROVAÇÃO	FOLHA CFL 02/02