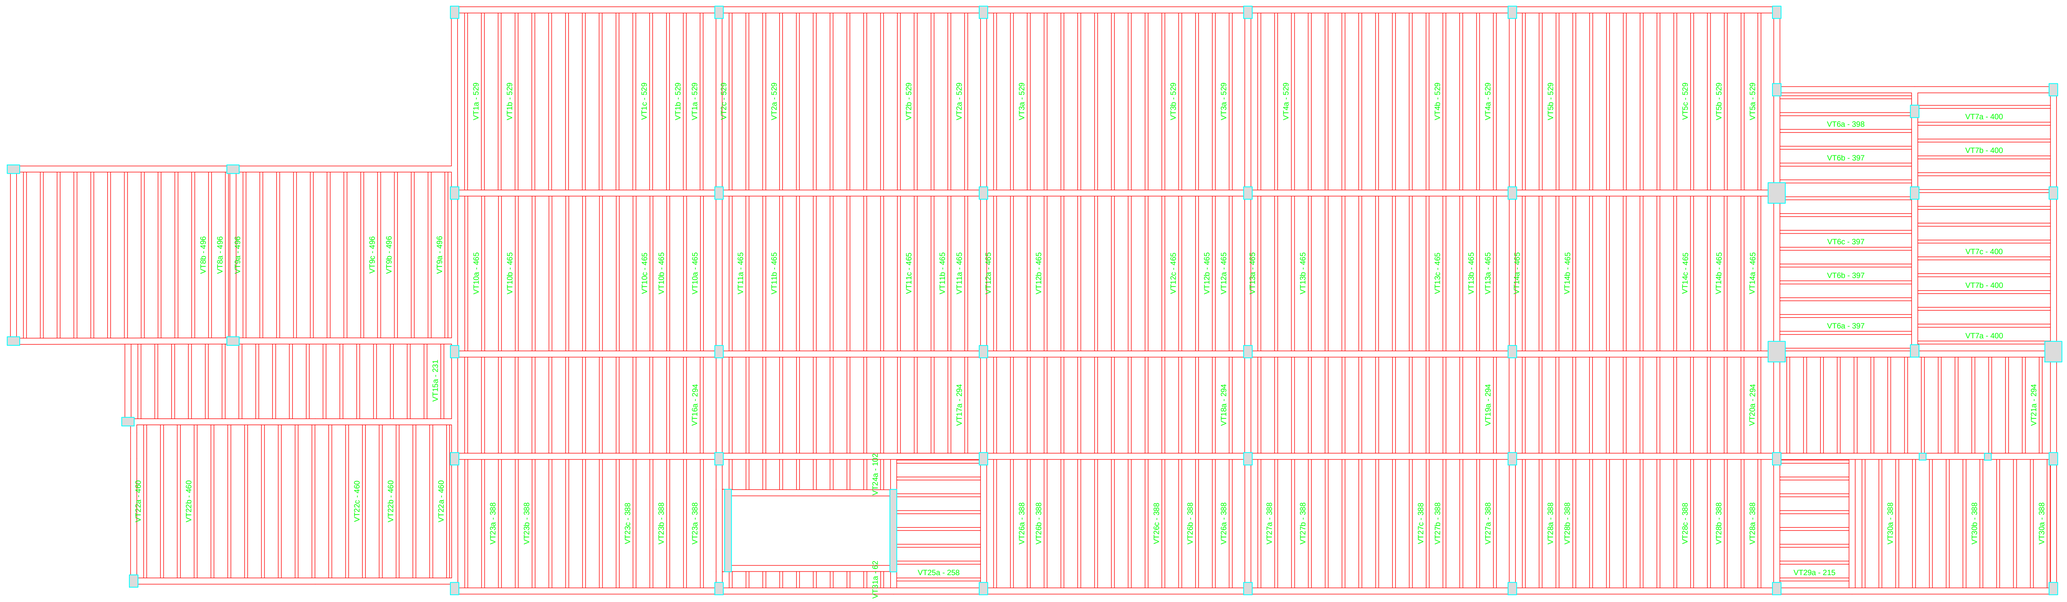


Planta de vigotas pré-moldadas
escala 1:75

REV.	DATA	NOME	DESCRIÇÃO

EMPRESA PROJETISTA

L & M Silveira Engenharia Ltda.
Tel.:(16) 3028.8444, (16) 81858227
Email:lmsilveira.engenharia@gmail.com

LOCAL Av. Dr. Ismael Alonso & Alonso,2400
Franca-SP

PROJETO ANEXO DA UNIDADE II DO UNI-FACEF

FASE EXECUTIVO

CONTEÚDO

LAJES DE CONCRETO 1º PAVIMENTO
Planta das vigotas treliçadas

COORDENADOR — R.G.
ENG. CIVIL LUIZ MÁRCIO SILVEIRA — 6.490.046

EQUIPE TÉCNICA:
ENG. CIVIL LUIZ MÁRCIO SILVEIRA — CREA 0600605852

DESENHO Luiz Márcio	ESCALA 1:100
DATA JUNHO/2015	VISTO
APROVAÇÃO	FOLHA LJC 08/09