
CORTAR

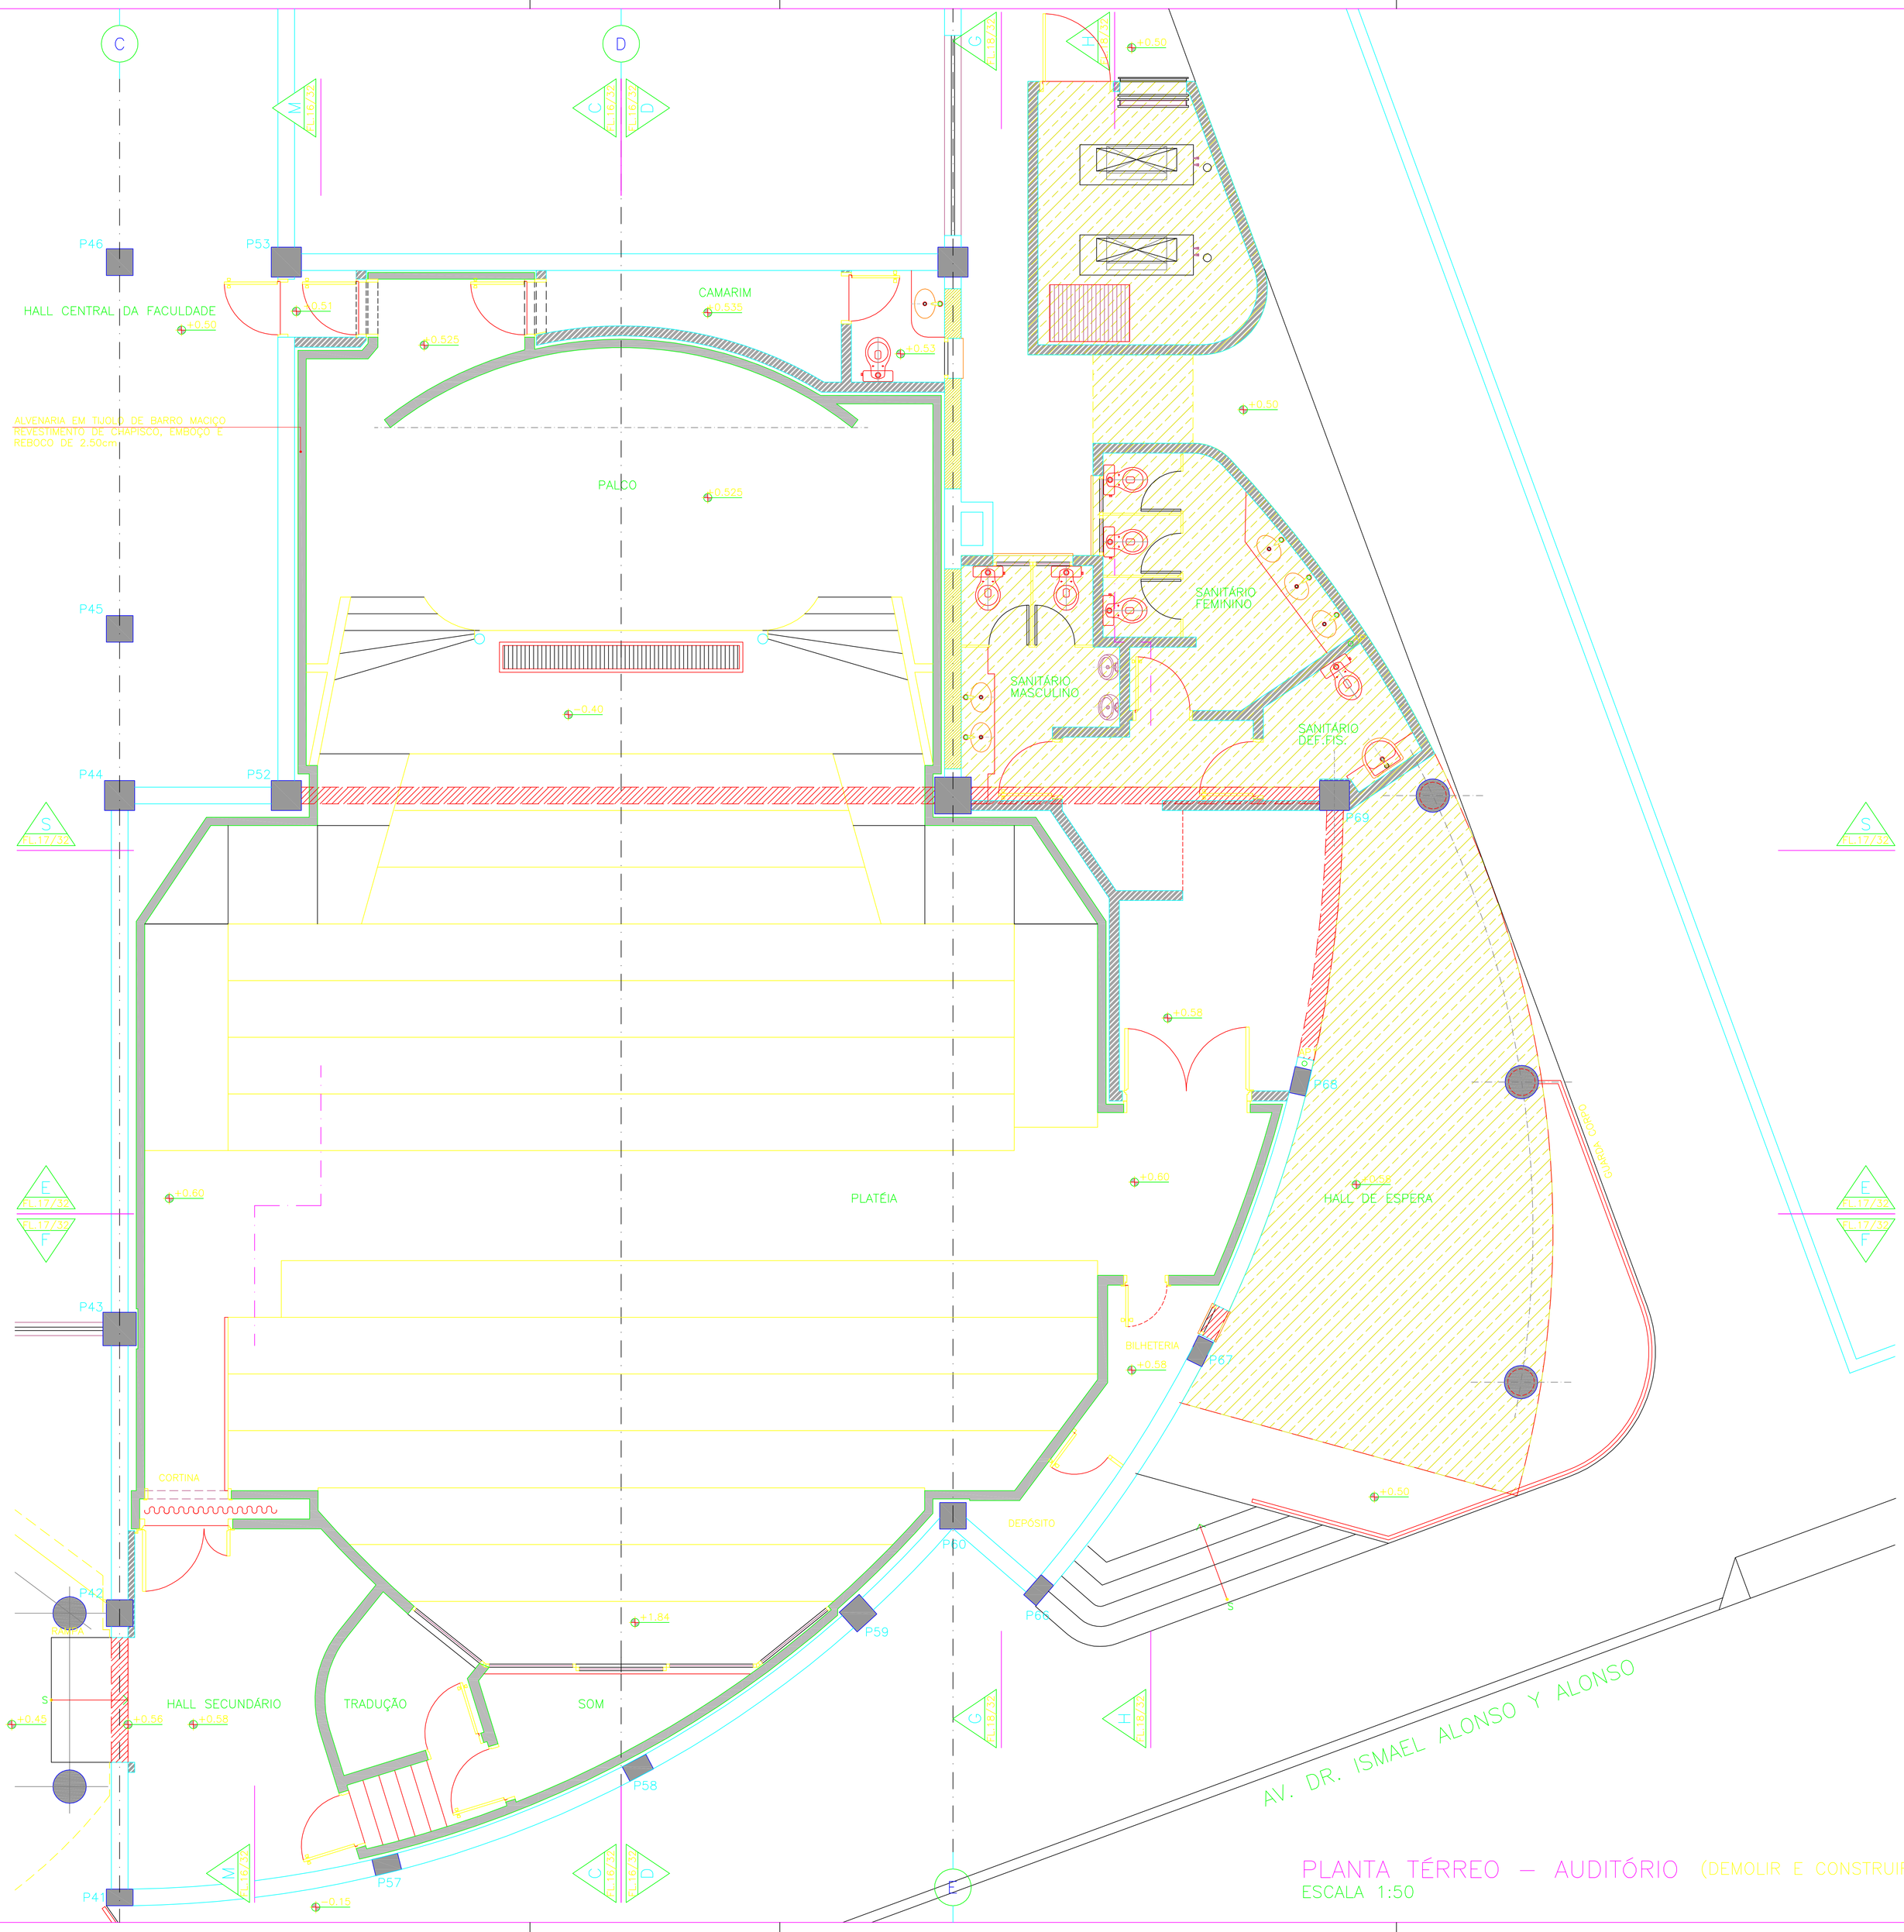

PLANTA TÉRREO – AUDITÓRIO (DEMOLIR E CONSTRUIR)
ESCALA 1:50

ALVENARIA EXISTENTE – À MANTER
ALVENARIA EXISTENTE – À DEMOLIR
ALVENARIA EXISTENTE – FECHAMENTO DE ABERTURAS
ÁREA NOVA – À CONSTRUIR
ALVENARIA – À CONSTRUIR
ALVENARIA DUPLA DO AUDITÓRIO – À CONSTRUIR

PROIBIDA A REPRODUÇÃO TOTAL OU PARCIAL DESTE DESENHO SEM AUTORIZAÇÃO DOS AUTORES LEI 5988 DE 1973

FINAL

NOTAS:
- CONFERIR TODAS AS MEDIDAS NA OBRA.
- NESTA FOLHA, ESTÃO REPRESENTADAS AS DEMOLIÇÕES E CONSTRUÇÕES, SENDO MERAMENTE ILUSTRATIVAS. PARA EXECUÇÃO DESTAS, VER FOLHA 13/32.

Uni-FACEF

REVISÃO	DATA	DESCRIÇÃO	RESPONSÁVEL

DATA DO DESENHO	DESENHISTA	CONFERENTE	APROVADO
13.DEZEMBRO.2004			

FS'A ARQUITETURA
AL. GABRIEL MONTEIRO DA SILVA, 1902 CEP 01442000 SÃO PAULO/SP TEL. 11 3088.4179 EMAIL: fsasant@terra.com.br

FS'A ARQUITETURA LTDA
ARQ. MARÍLIA SANT'ANNA DE ALMEIDA

PROJETO: Uni–FACEF FRANCA	ARQUITETURA
PROPRIETÁRIO: Uni–FACEF	FASE: EXE 1 2 3
NOME DO DESENHO: PLANTA DE DEMOLIÇÃO DO TÉRREO – AUDITÓRIO	FORMATO: A1 ESCALA: 1:50
	DESENHO Nº: ARQ. 12/34

DATA DE PLOTAGEM: 13/12/04

CAMINHO