
CORTAR

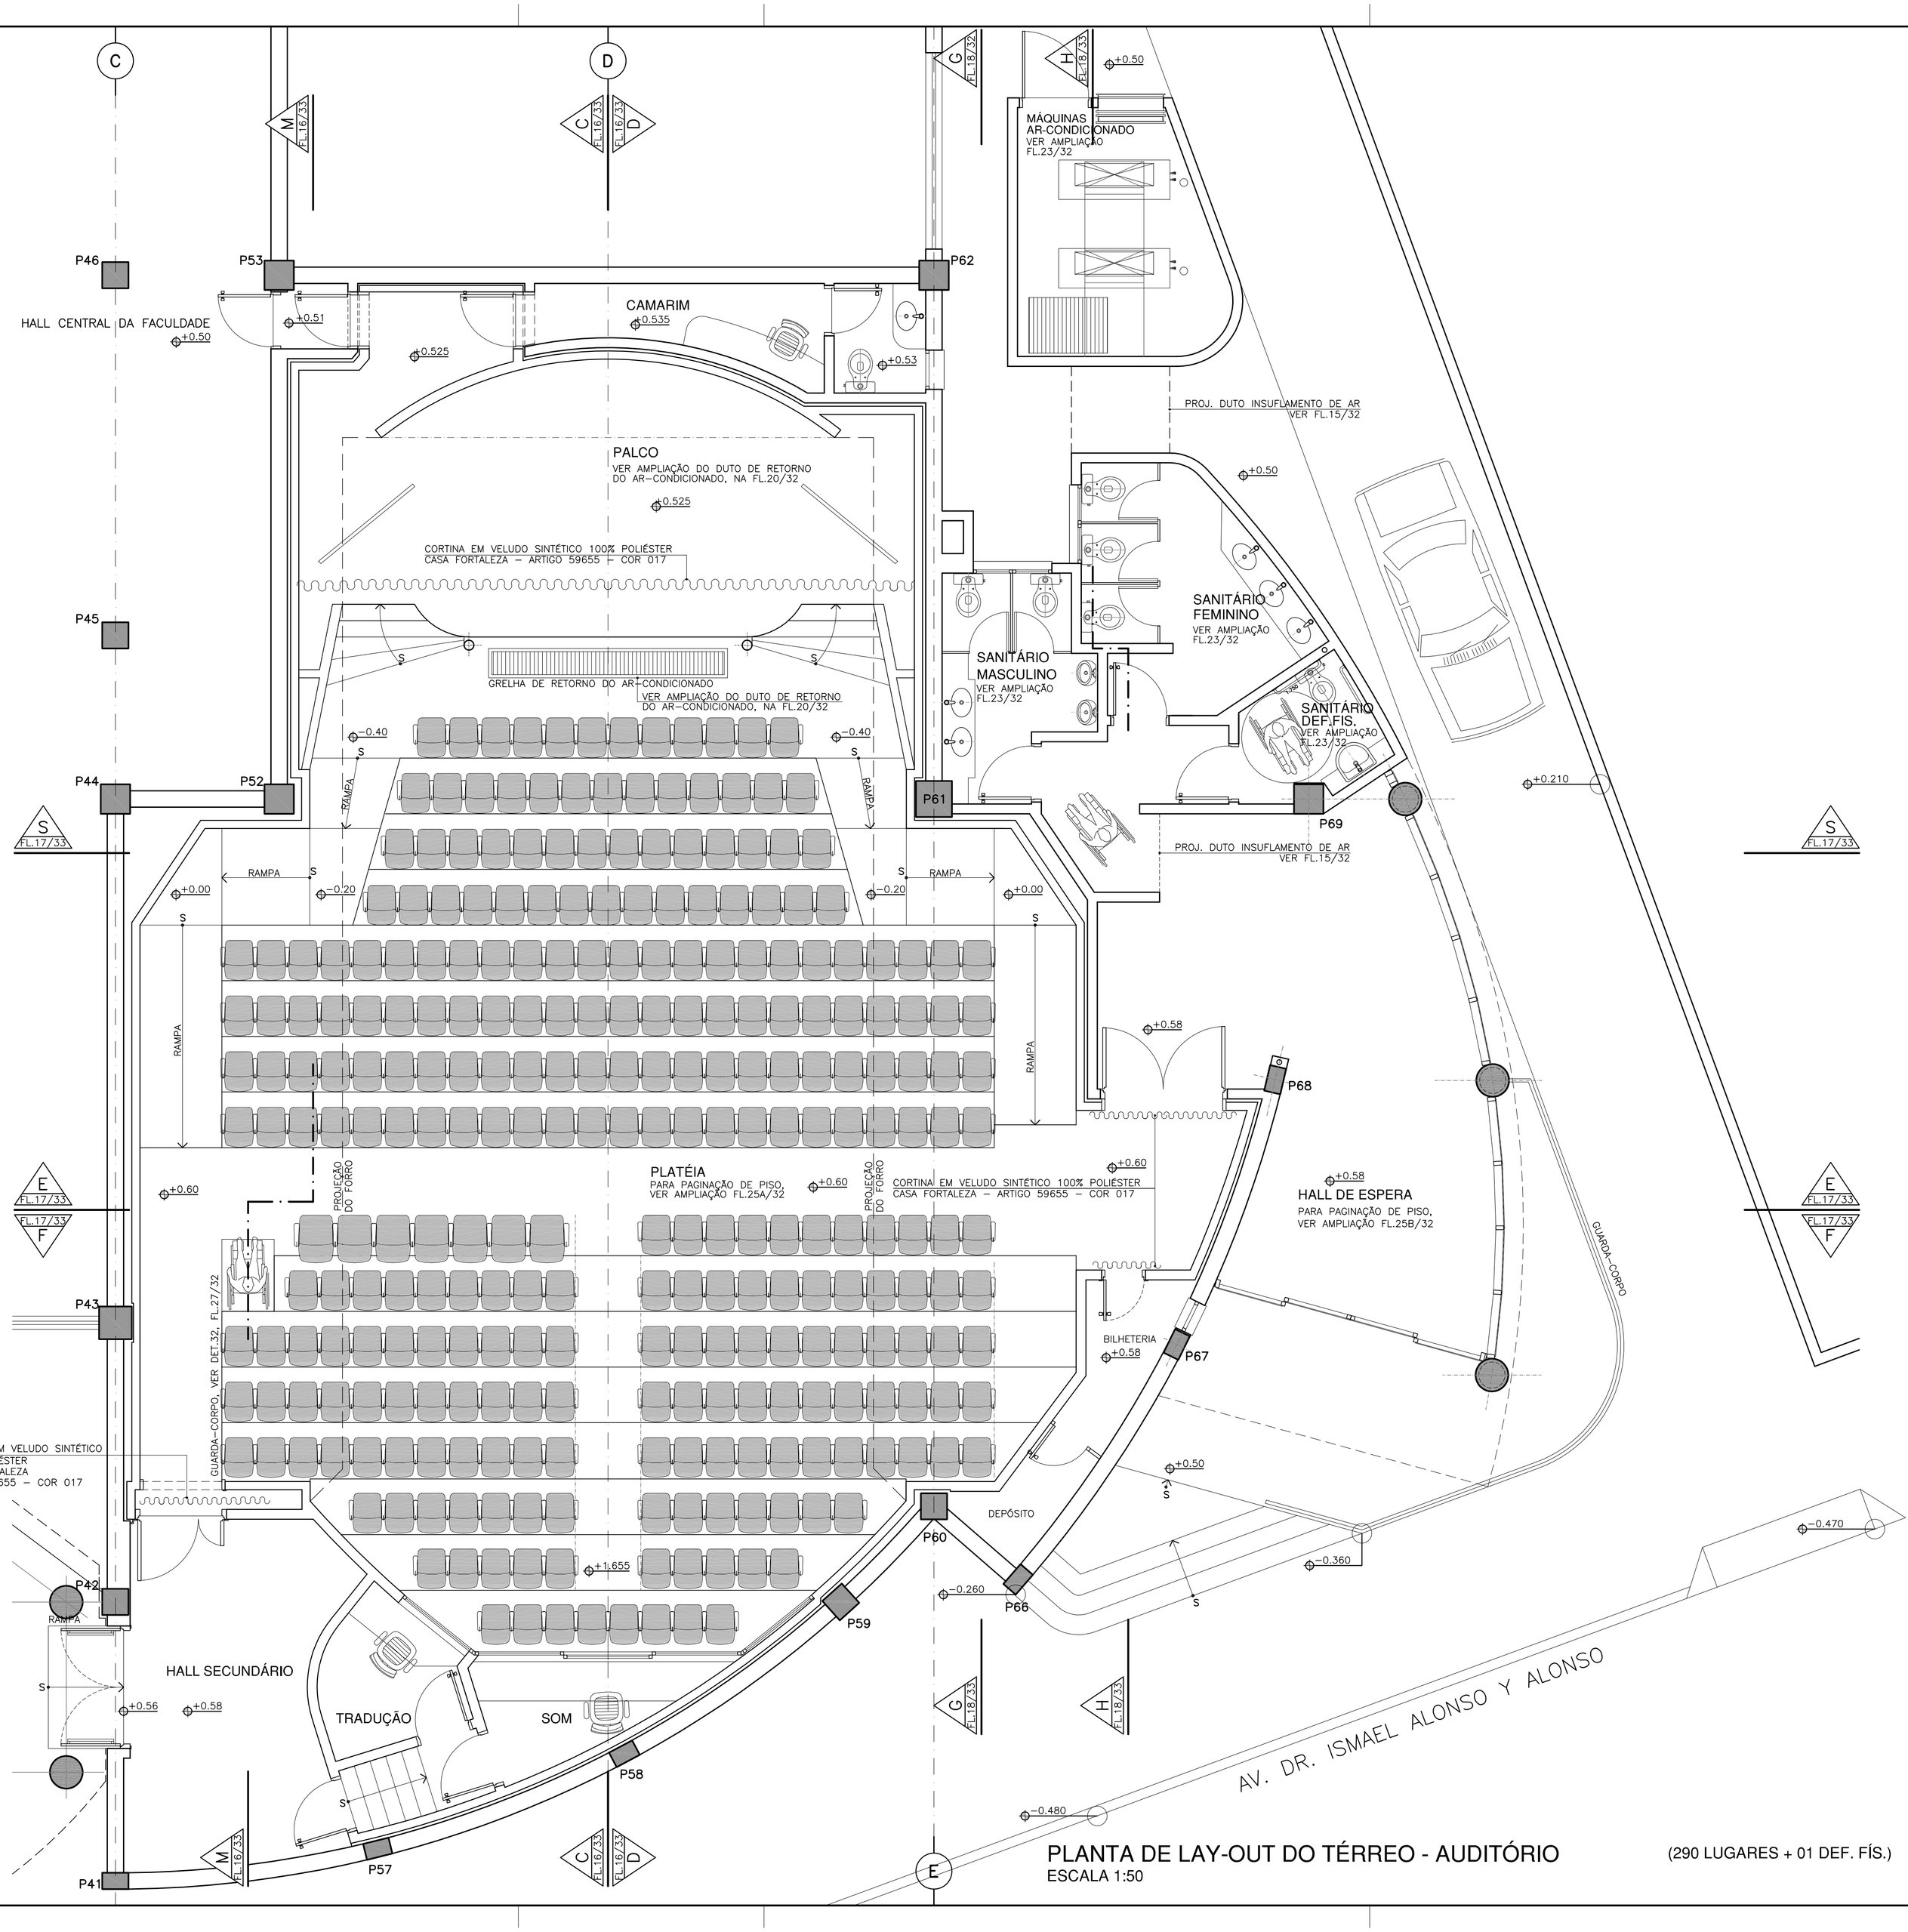

PLANTA DE LAY-OUT DO TÉRREO - AUDITÓRIO

ESCALA 1:50

(290 LUGARES + 01 DEF. FÍS.)

FINAL

N O T A S :

- ESTA FOLHA REFERE-SE EXCLUSIVAMENTE AO LAY-OUT DE CADEIRAS.
- PARA COTAS E DETALHES, VER FOLHA 13/33, PLANTA DO TÉRREO.
- DEVERÁ SER CONSIDERADO UM PONTO DE ENERGIA JUNTO ÀS CADEIRAS PRÓXIMAS DAS CIRCULAÇÕES, PARA QUE ESTAS CONTENHAM ILUMINAÇÃO DE BALIZAMENTO.
- DEVERÁ SER CONSIDERADO PONTOS PARA INSTALAÇÃO DE TELEFONE NAS CABINES DE SOM E TRADUÇÃO, CAMARIM E BILHETERIA.

Uni-FACEF

REVISÃO	DATA	DESCRIÇÃO	RESPONSÁVEL

DATA DO DESENHO	DESENHISTA	CONFERENTE	APROVADO
13.DEZEMBRO.2004			

FS'A ARQUITETURA
AL. GABRIEL MONTEIRO DA SILVA, 1902 CEP 01442000 SÃO PAULO/SP TEL. 11 3088.4179 EMAIL: lilasant@terra.com.br

FS'A ARQUITETURA LTDA
ARQ. MARÍLIA SANT'ANNA DE ALMEIDA

PROJETO: Uni-FACEF FRANCA	ARQUITETURA
PROPRIETÁRIO: Uni-FACEF	FASE: EXE 1 2 3
NOME DO DESENHO: PLANTA DE LAY-OUT DO TÉRREO – AUDITÓRIO R-1	FORMATO: A1 ESCALA: 1:50
	DESENHO Nº: ARQ. 14/33

PROIBIDA A REPRODUÇÃO TOTAL OU PARCIAL DESTE DESENHO SEM AUTORIZAÇÃO DOS AUTORES LEI 9.610 DE 1973

DATA DE PLOTAGEM: 25/05/2012

CAMINHO